


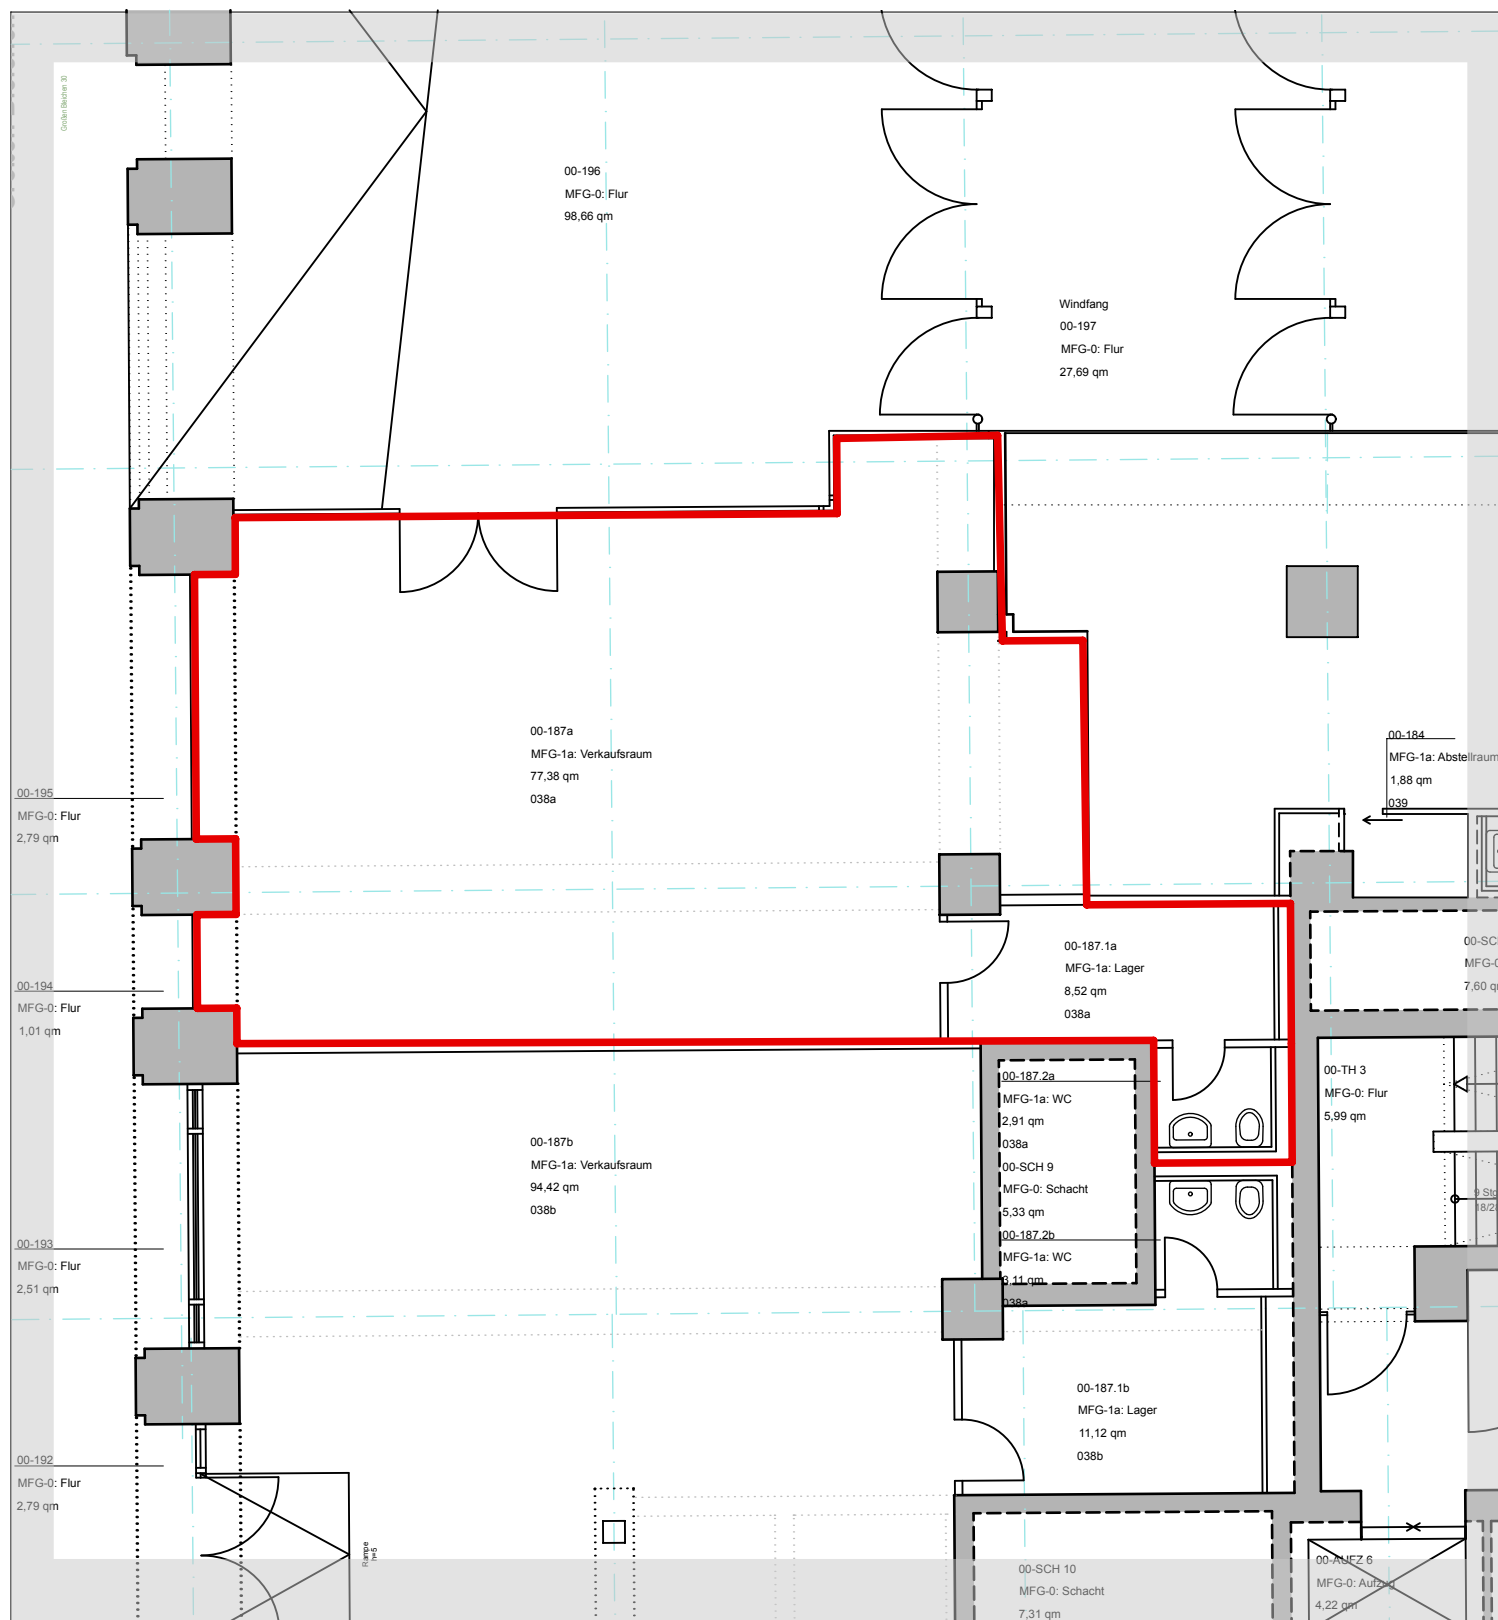



Hanseviertel EG Grundriss Einzelhandel Einheit Nr.3

Mietfläche MFG-1 (exklusive Nutzung) nach gif in qm
88,81

Mietfläche MFG-2 (gemeinschaftliche Nutzung) nach gif in qm
0,00

Mietfläche MFG (MFG-1 + MFG-2)
88,81

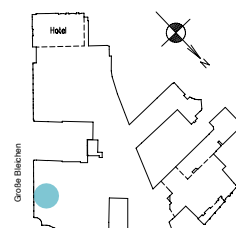

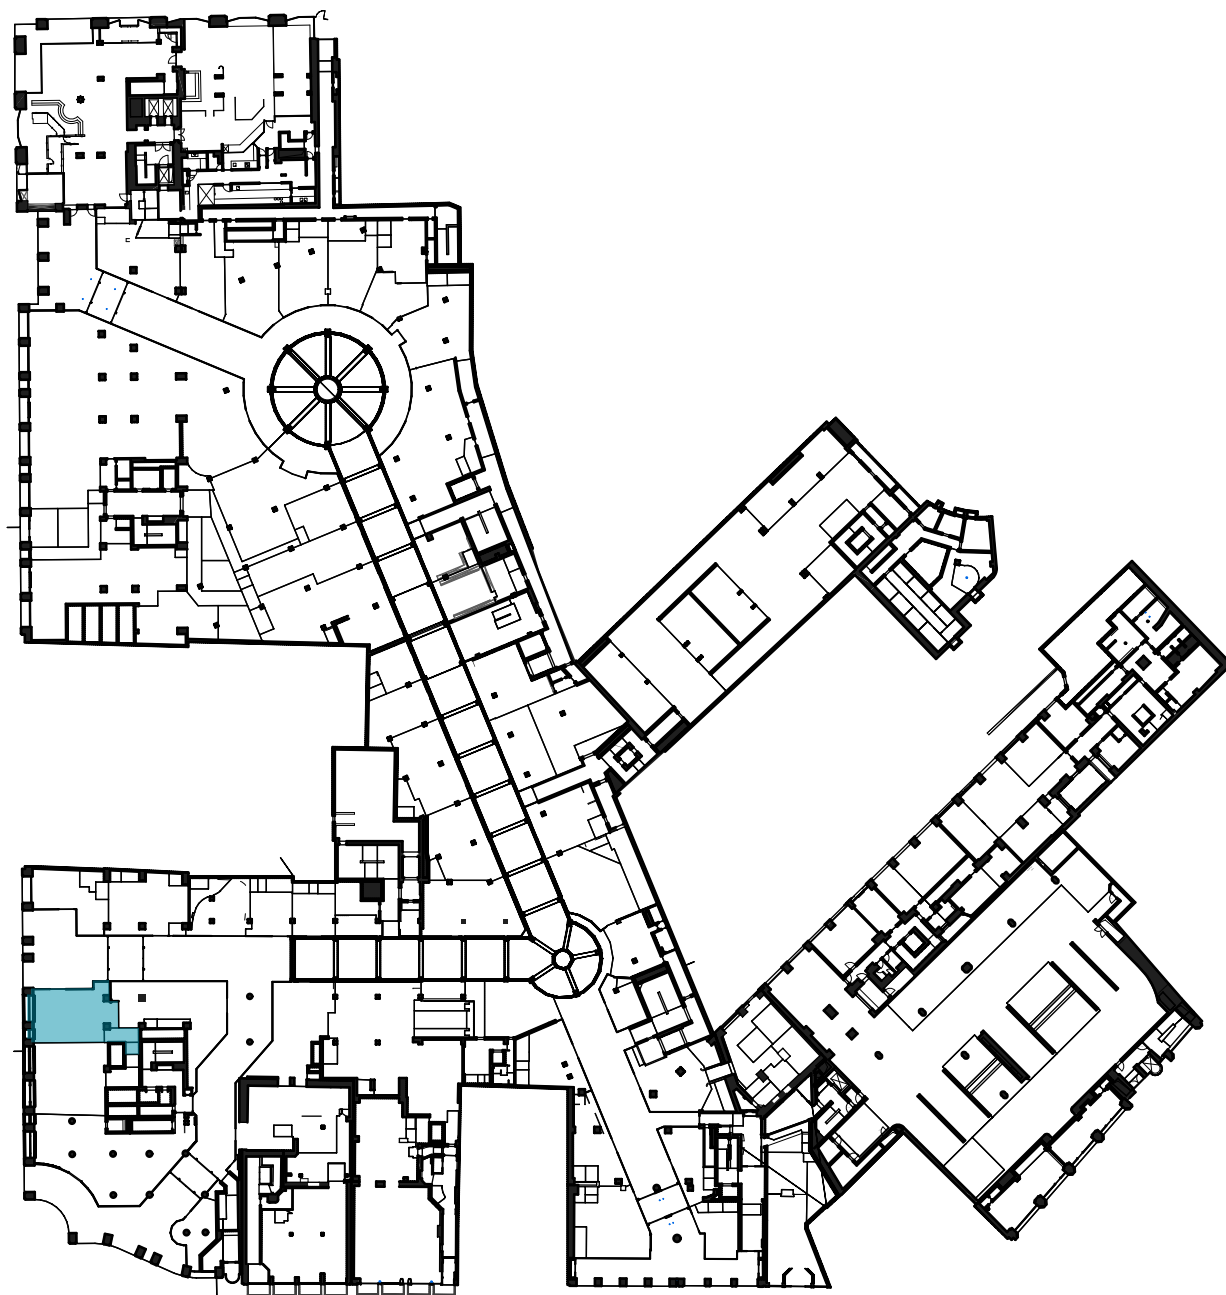

Hanseviertel EG Grundriss Einzelhandel Einheit Nr.3

Mietfläche MFG-1 (exklusive Nutzung) nach gif in qm
88,81

Mietfläche MFG-2 (gemeinschaftliche Nutzung) nach gif in qm
0,00

Mietfläche MFG (MFG-1 + MFG-2)
88,81

