


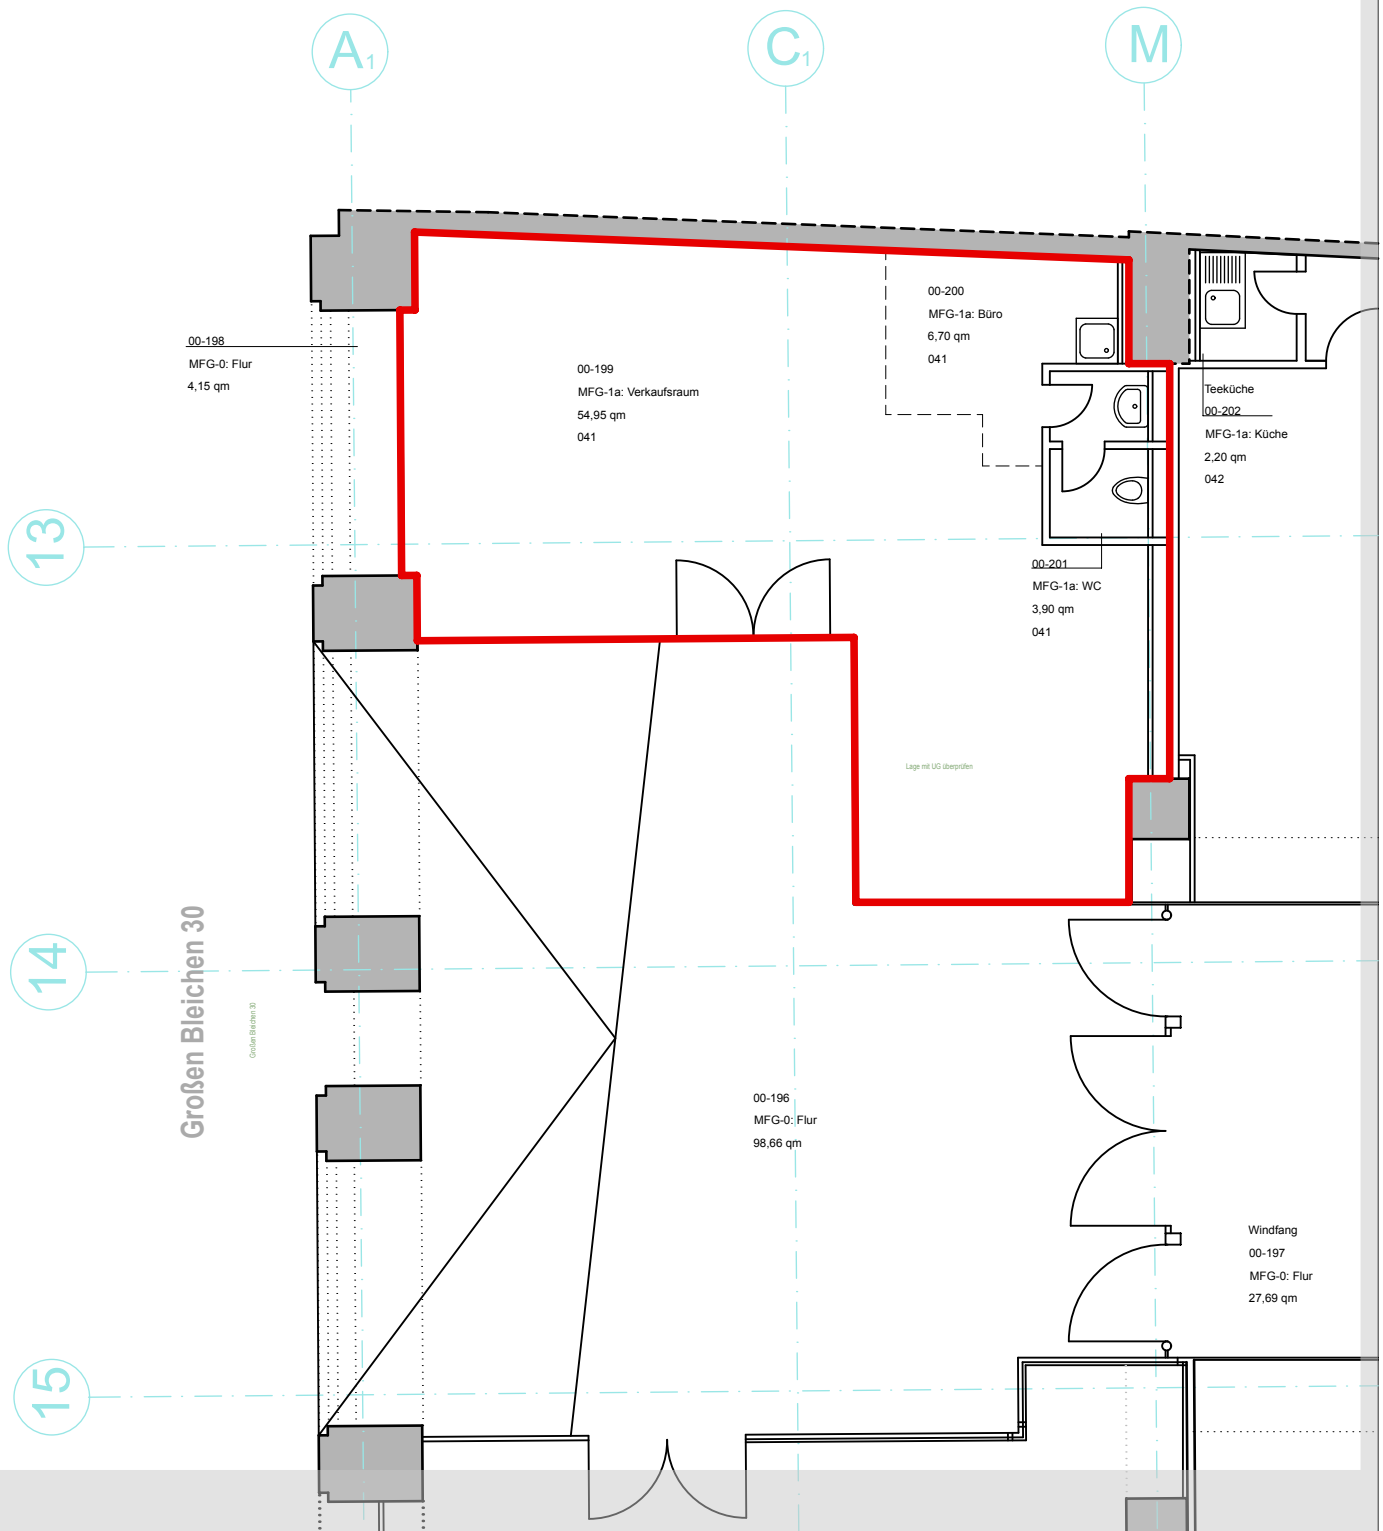


Hanseviertel EG Grundriss Einzelhandel Einheit Nr.2


Mietfläche MFG-1 (exklusive Nutzung) nach gif in qm
65,55

Mietfläche MFG-2 (gemeinschaftliche Nutzung) nach gif in qm
0,00

Mietfläche MFG (MFG-1 + MFG-2)
65,55

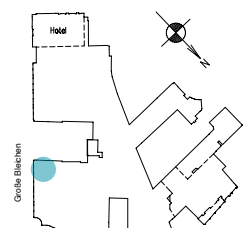

pbierod architektur

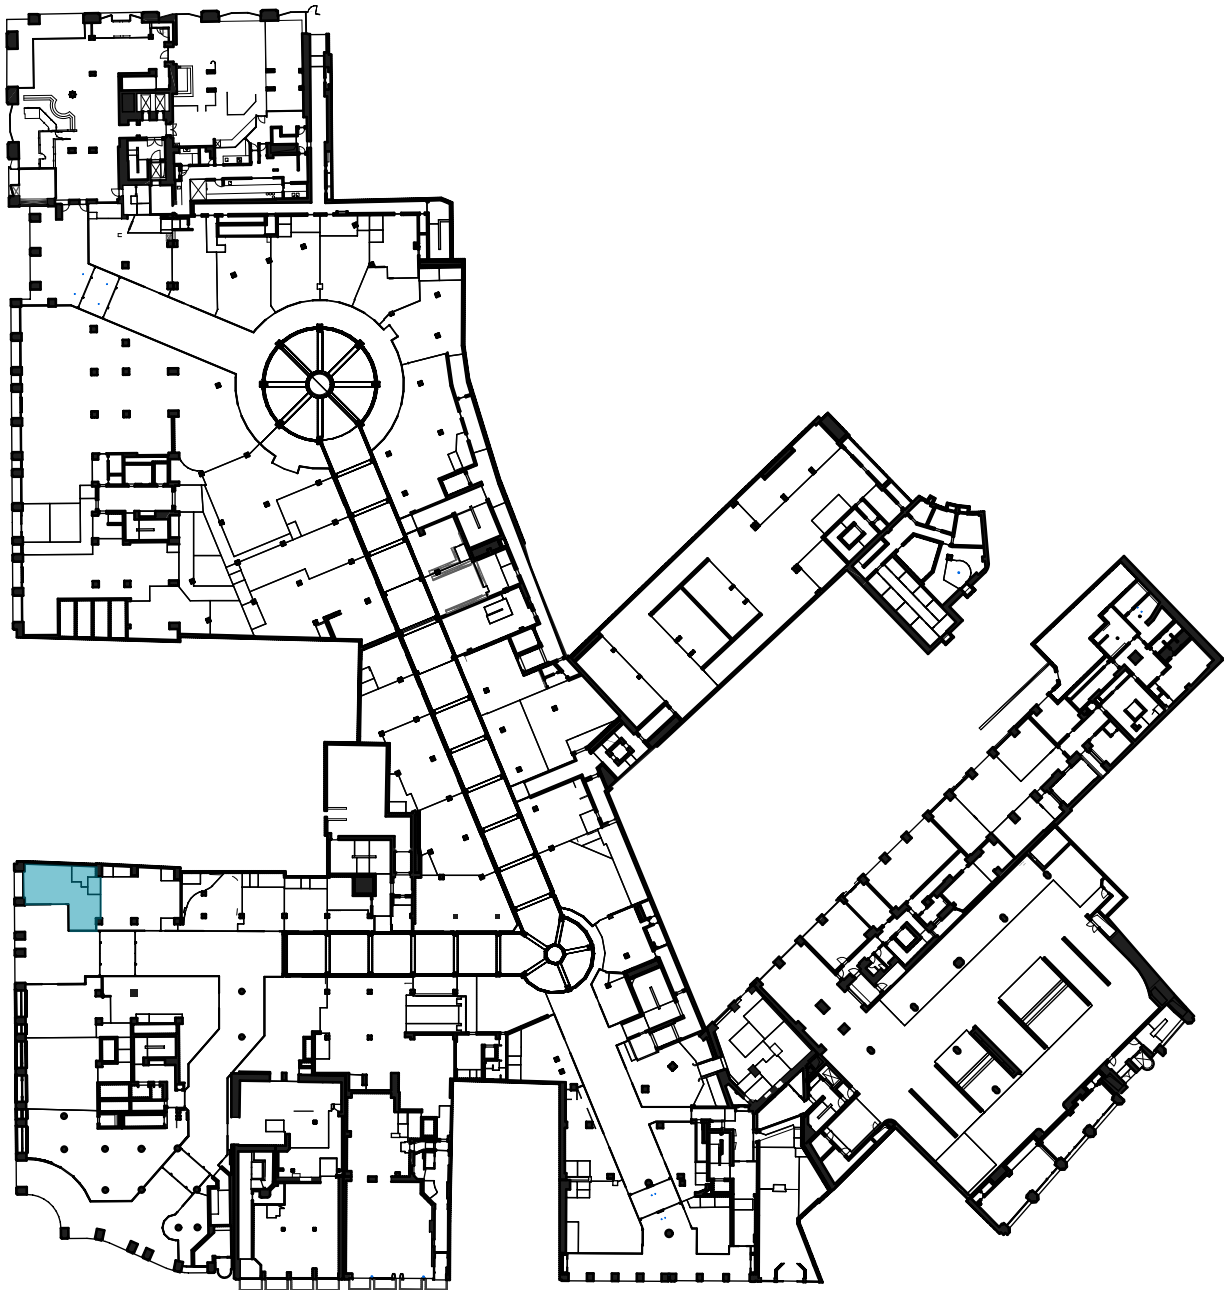

Hanseviertel EG Grundriss Einzelhandel Einheit Nr.2

Mietfläche MFG-1 (exklusive Nutzung) nach gif in qm
65,55

Mietfläche MFG-2 (gemeinschaftliche Nutzung) nach gif in qm
0,00

Mietfläche MFG (MFG-1 + MFG-2)
65,55

