


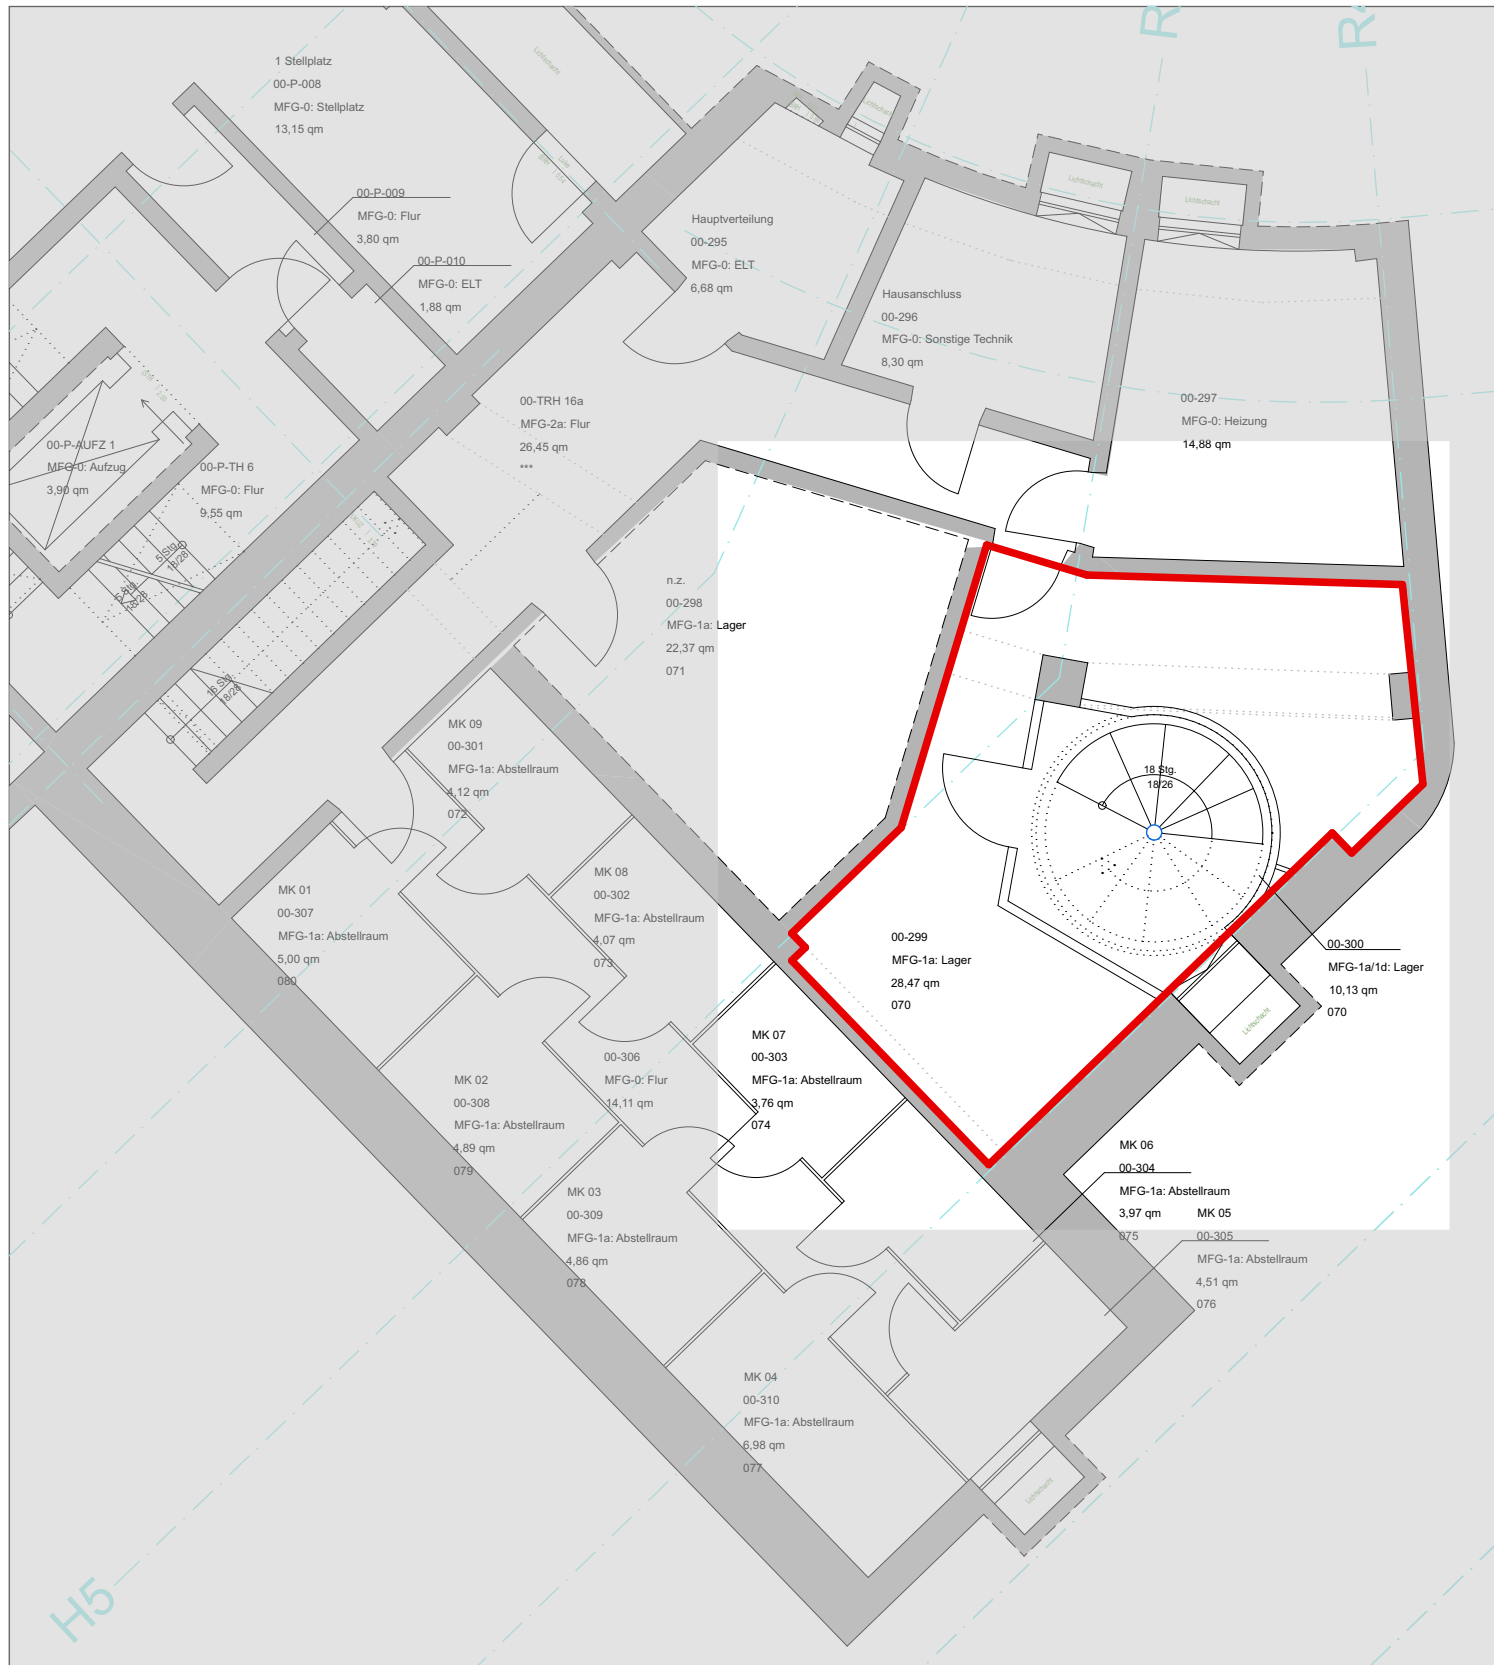


Hanseviertel EG Grundriss Einzelhandel Nr.14


070

Mietfläche MFG-1 (exklusive Nutzung) nach gif in qm
38,60

Mietfläche MFG-2 (gemeinschaftliche Nutzung) nach gif in qm
18,15

Mietfläche MFG (MFG-1 + MFG-2)
56,75

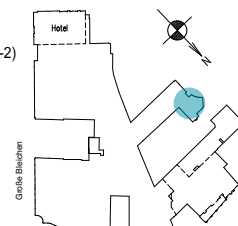

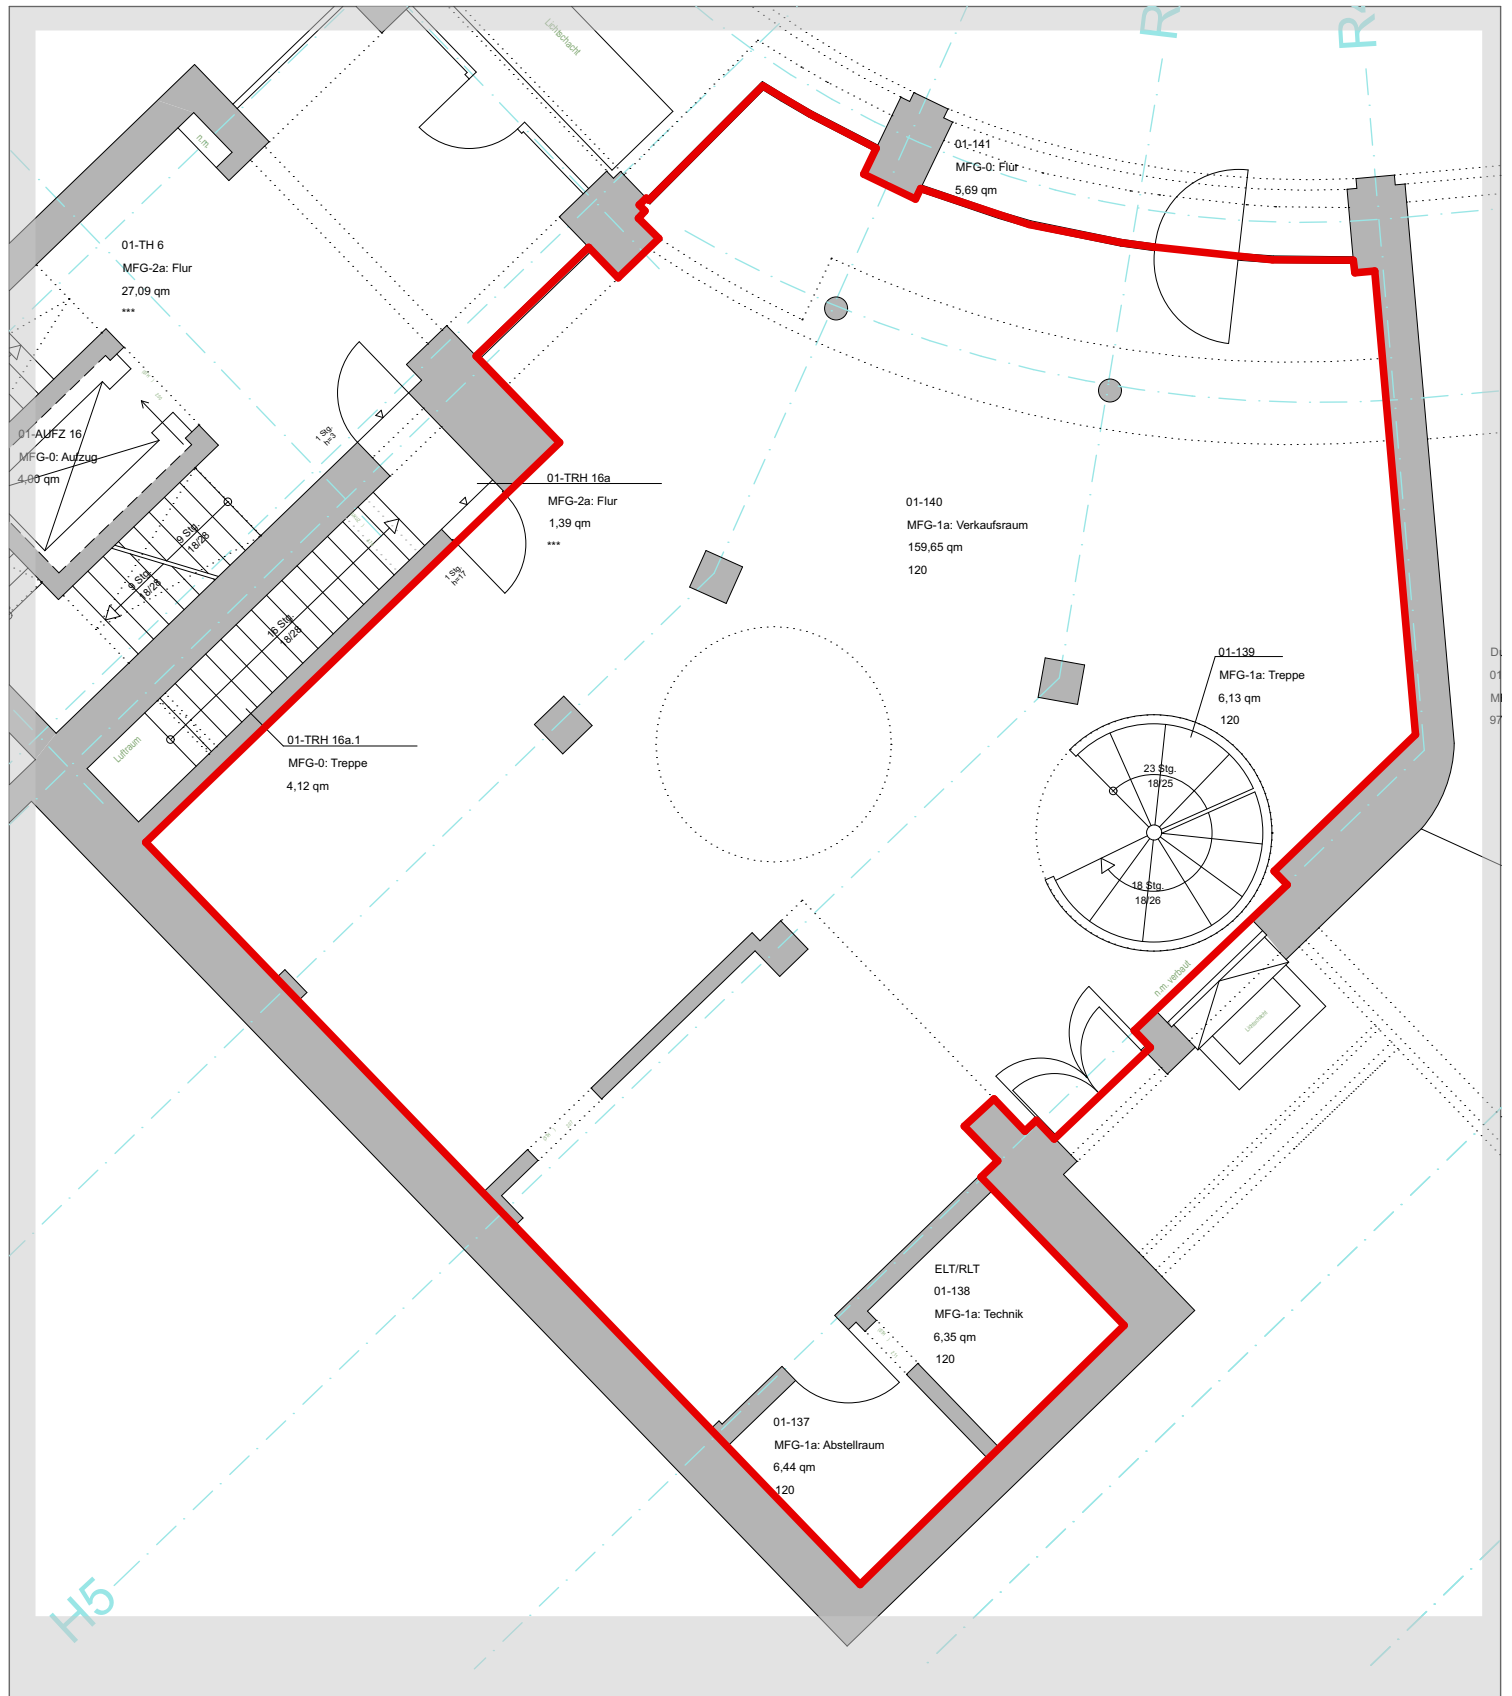


Hanseviertel 1.OG Grundriss Einzelhandel Nr.14


120

Mietfläche MFG-1 (exklusive Nutzung) nach gif in qm
178,57

Mietfläche MFG-2 (gemeinschaftliche Nutzung) nach gif in qm
6,48

Mietfläche MFG (MFG-1 + MFG-2)
185,05

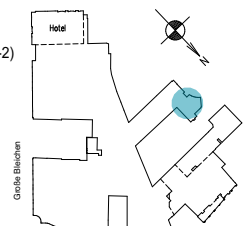

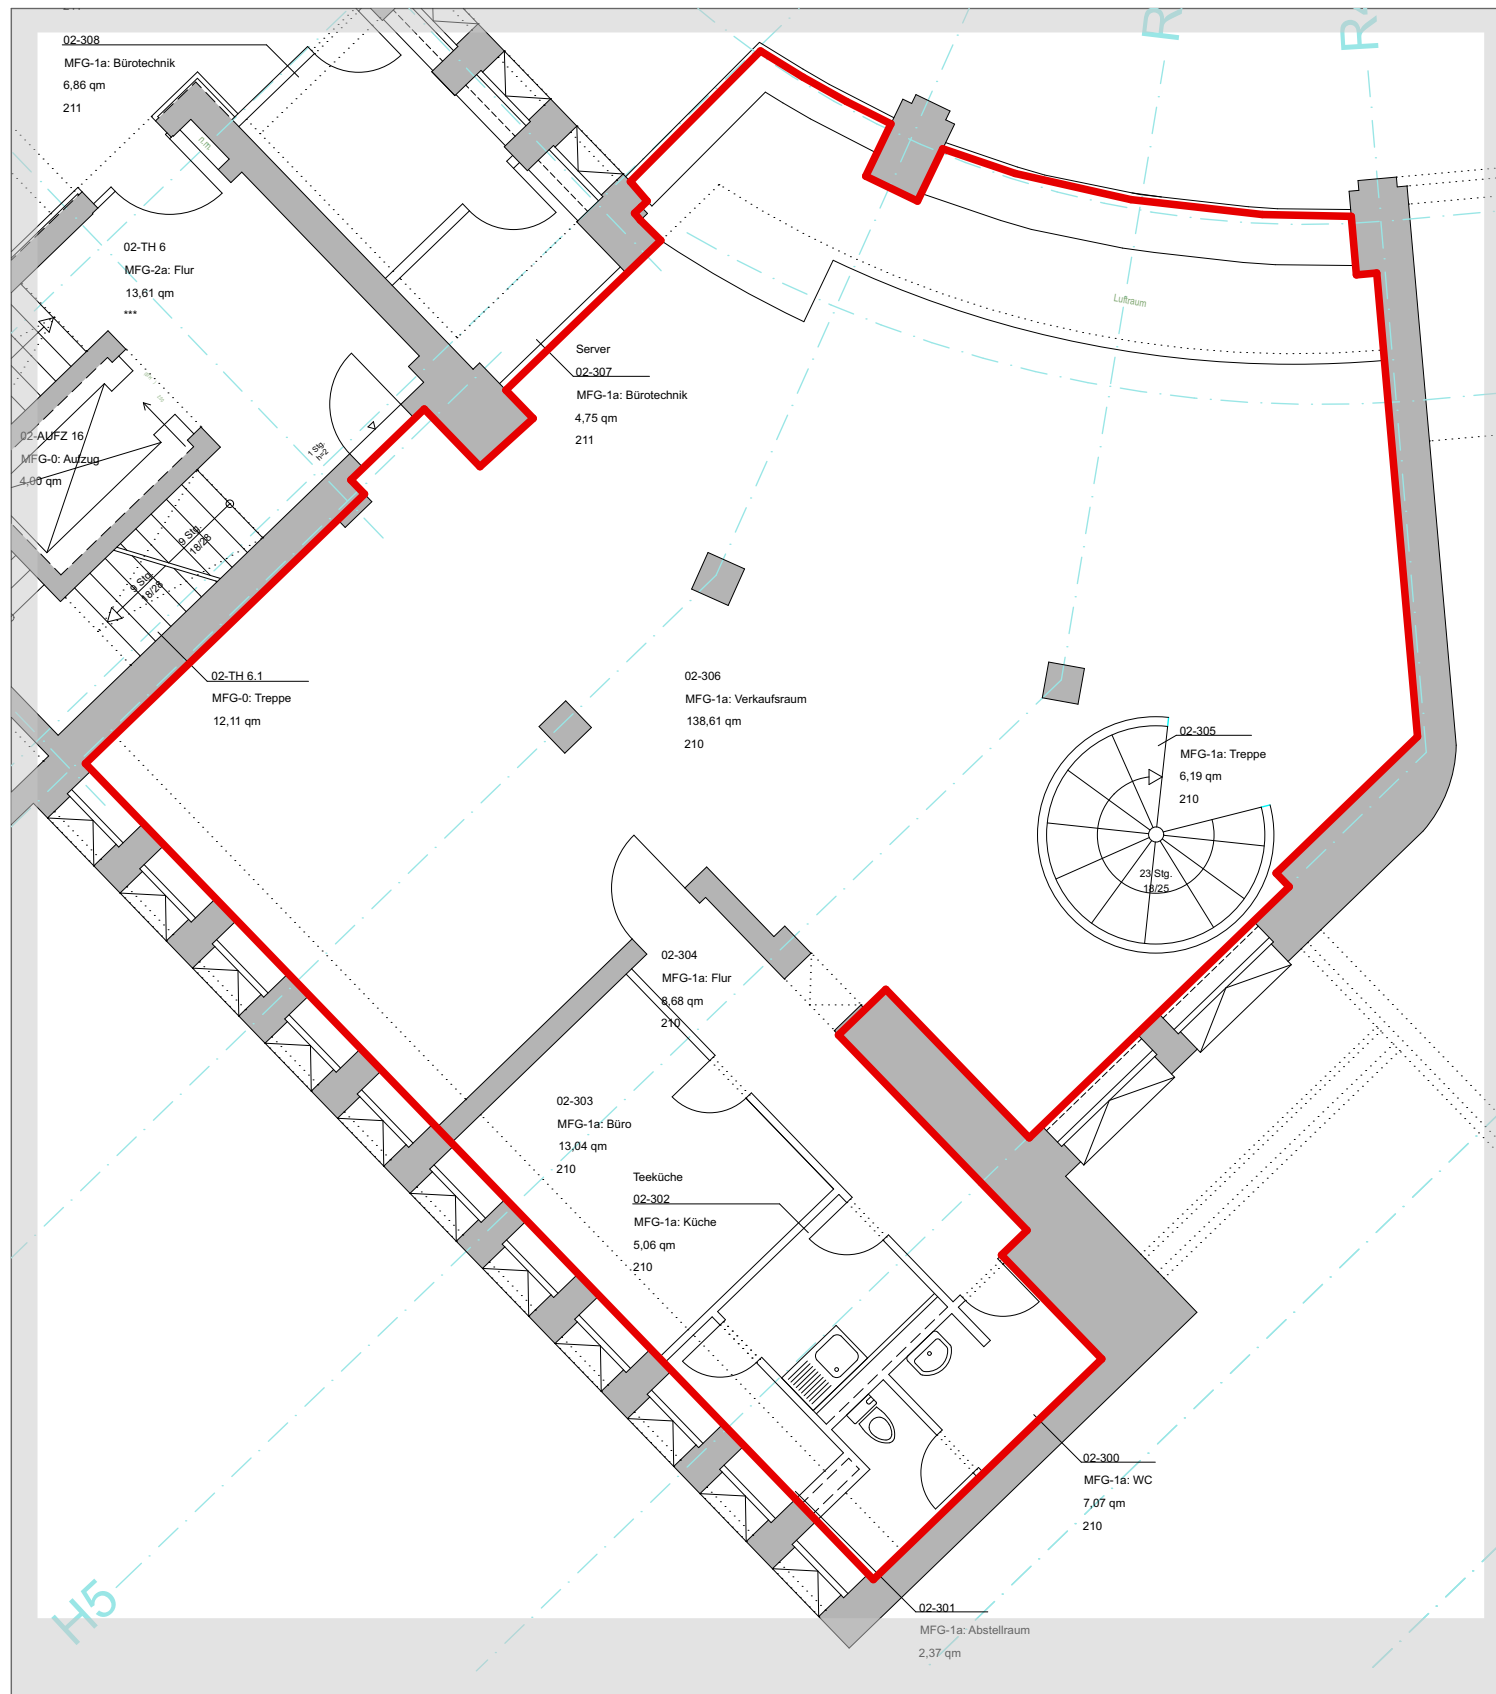

Hanseviertel 2.OG Grundriss Einzelhandel Nr.14

210


Mietfläche MFG-1 (exklusive Nutzung)nach gif in qm
181,02


Mietfläche MFG-2 (gemeinschaftliche Nutzung) nach gif in qm
15,46

Mietfläche MFG (MFG-1 + MFG-2)
196,48



pbierod architektur

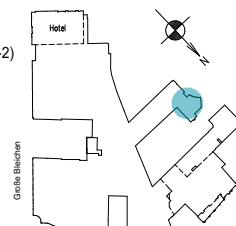

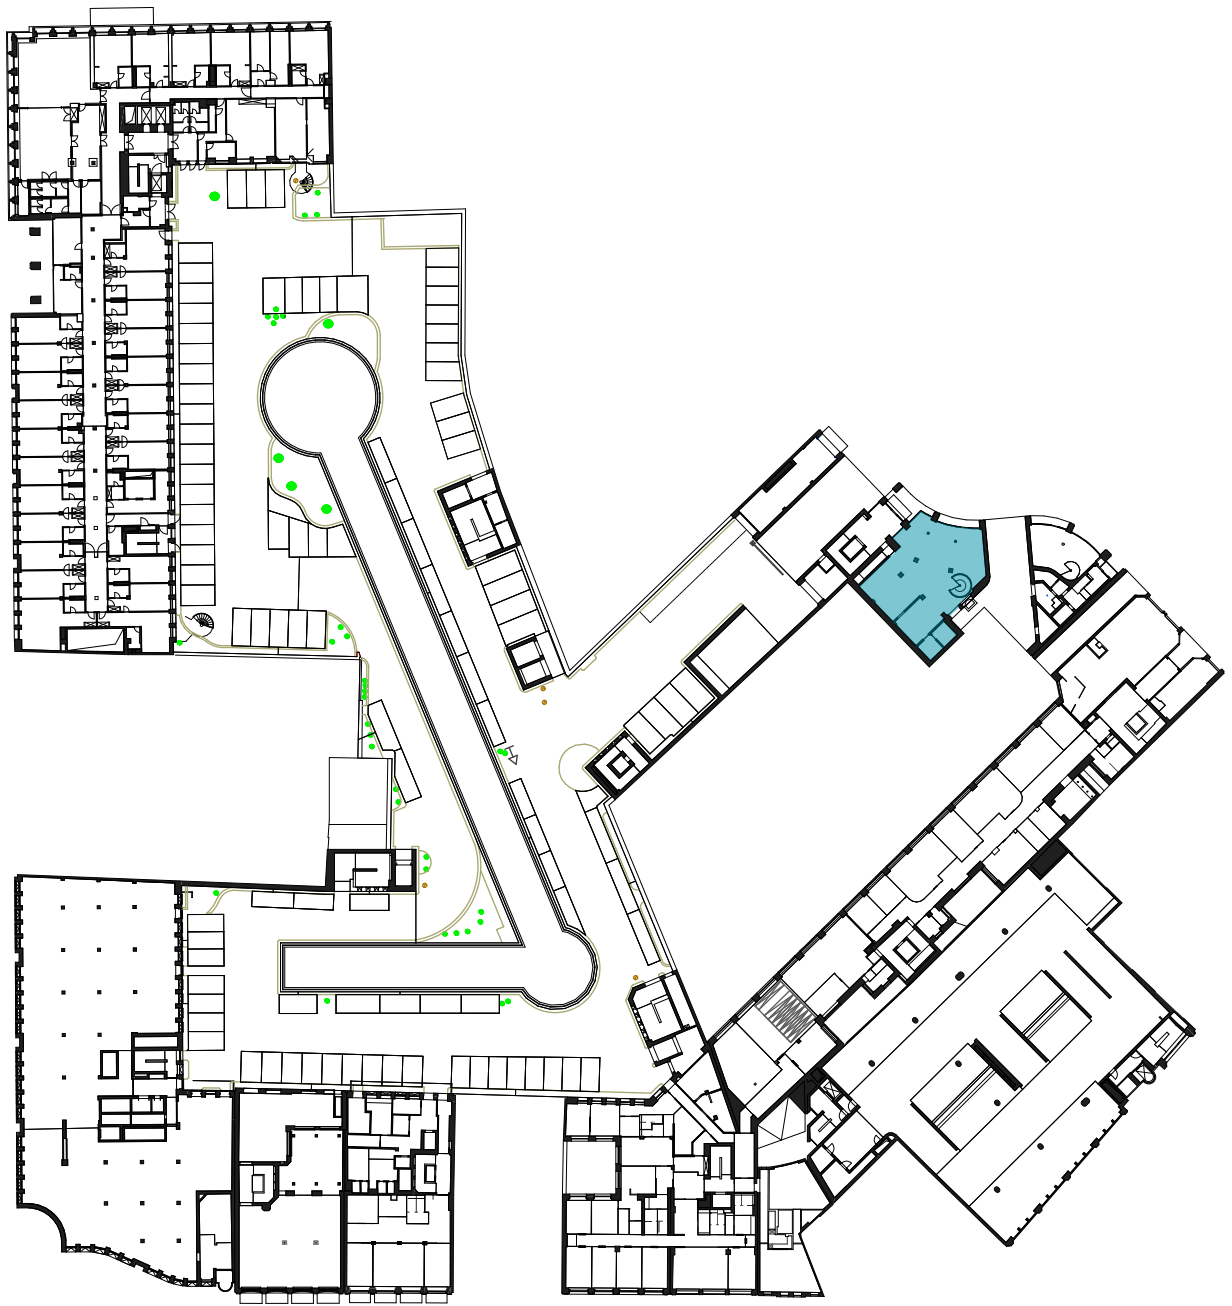

Hanseviertel EG Grundriss Einzelhandel Nr.14

Mietfläche MFG-1 (exklusive Nutzung) nach gif in qm
178,57

Mietfläche MFG-2 (gemeinschaftliche Nutzung) nach gif in qm
6,48

Mietfläche MFG (MFG-1 + MFG-2)
185,05

