


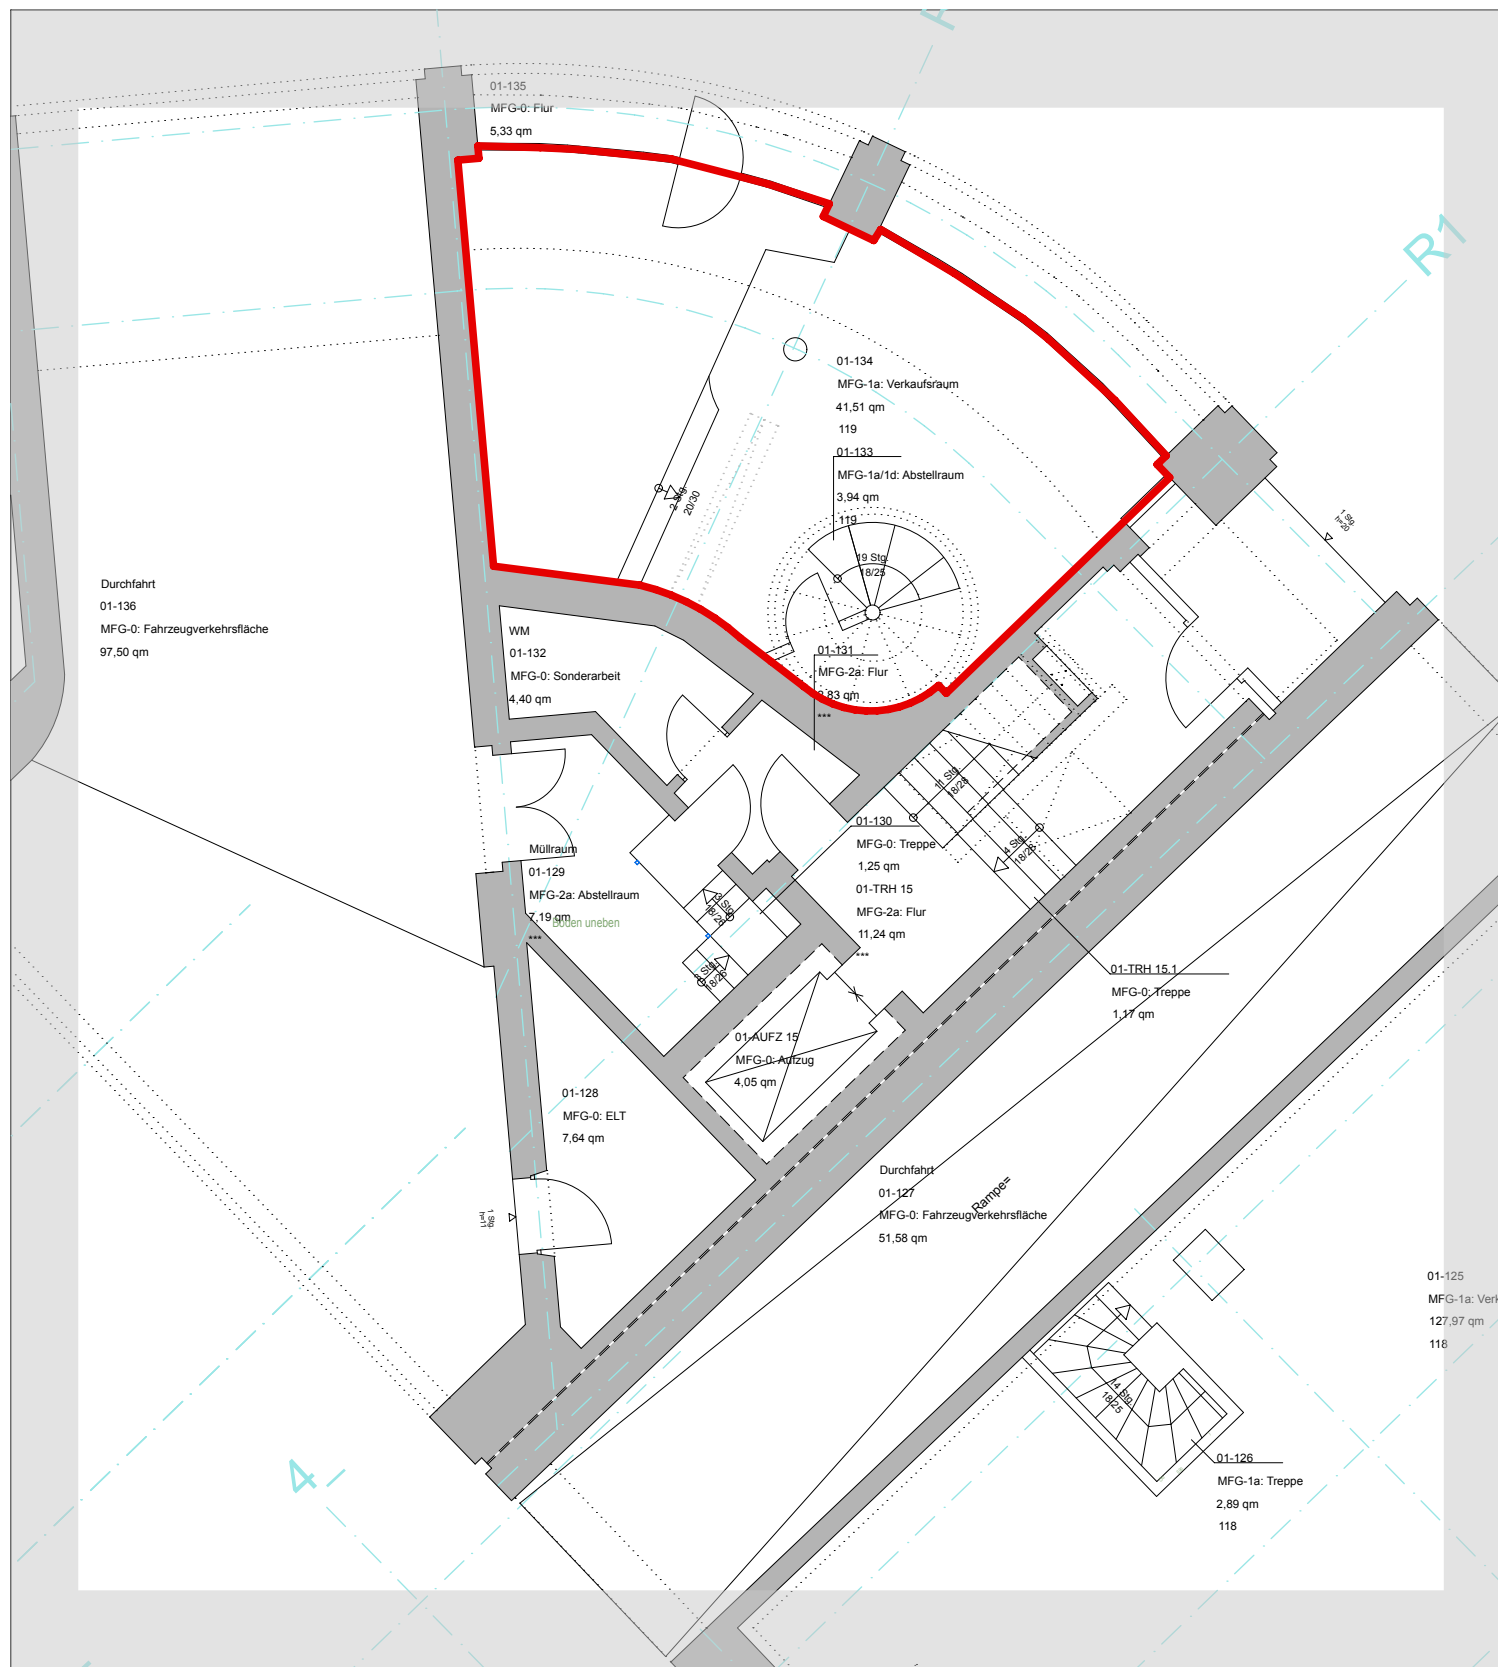



Hanseviertel EG Grundriss Einzelhandel Nr.42

Mietfläche MFG-1 (exklusive Nutzung) nach gif in qm
45,45

Mietfläche MFG-2 (gemeinschaftliche Nutzung) nach gif in qm
0,37

Mietfläche MFG (MFG-1 + MFG-2)
45,82

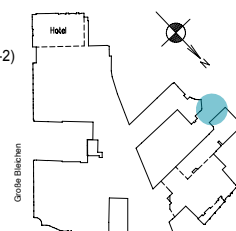

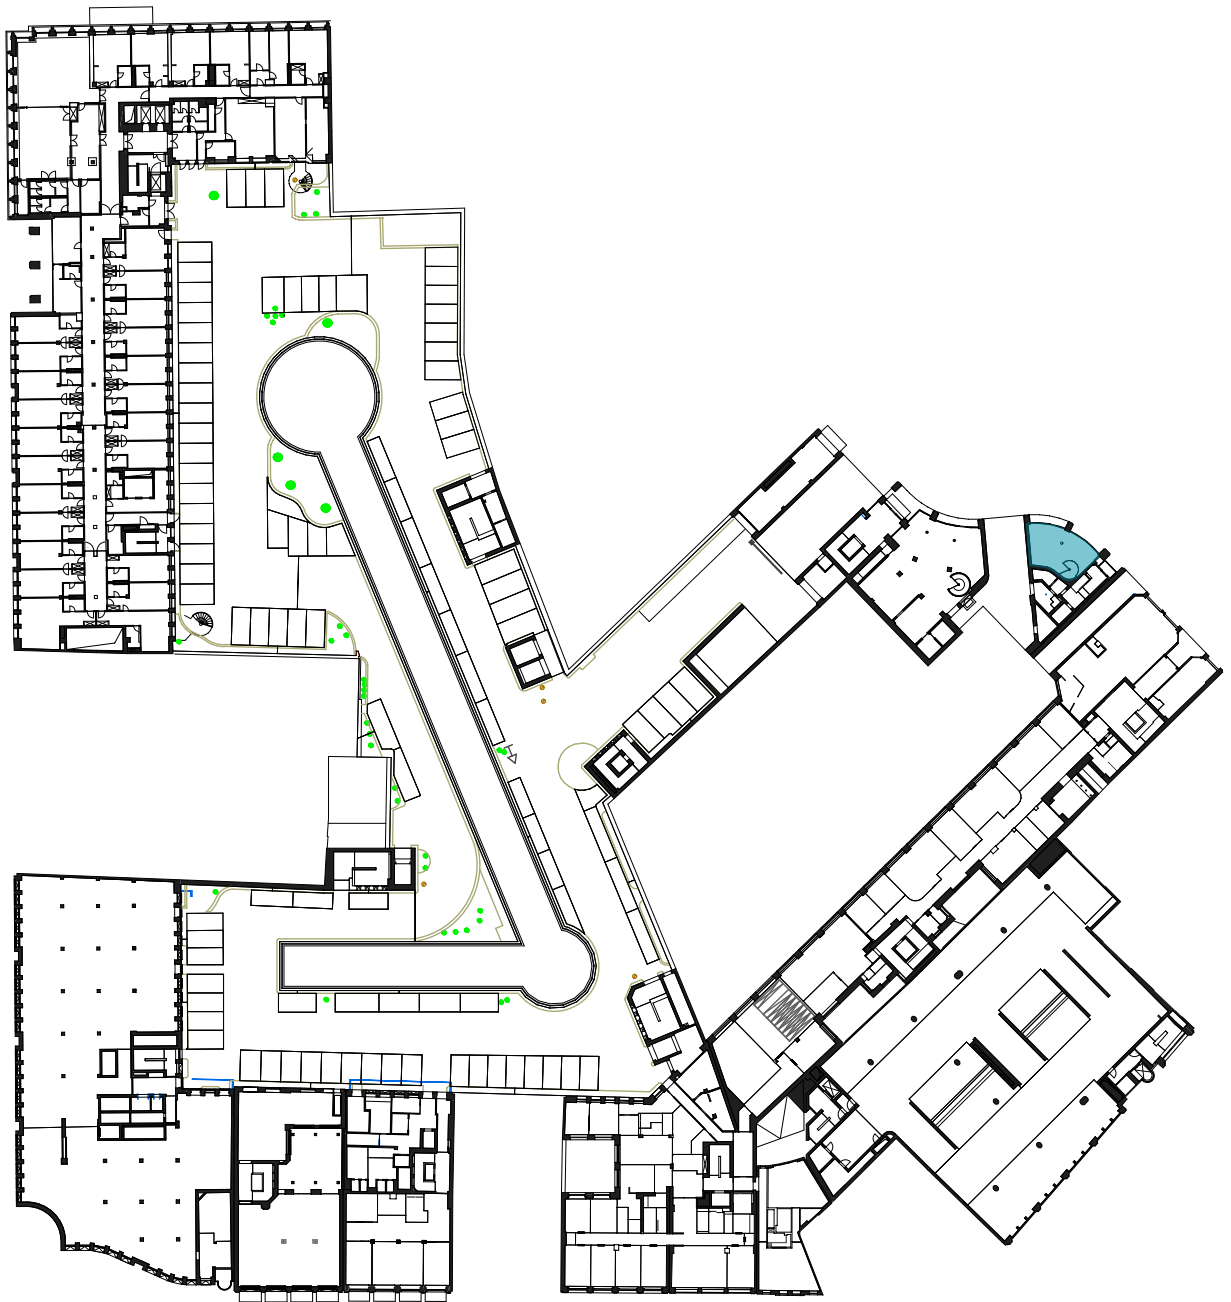

Hanseviertel EG Grundriss Einzelhandel Nr.42

Mietfläche MFG-1 (exklusive Nutzung) nach gif in qm
45,45

Mietfläche MFG-2 (gemeinschaftliche Nutzung) nach gif in qm
0,37

Mietfläche MFG (MFG-1 + MFG-2)
45,82

