


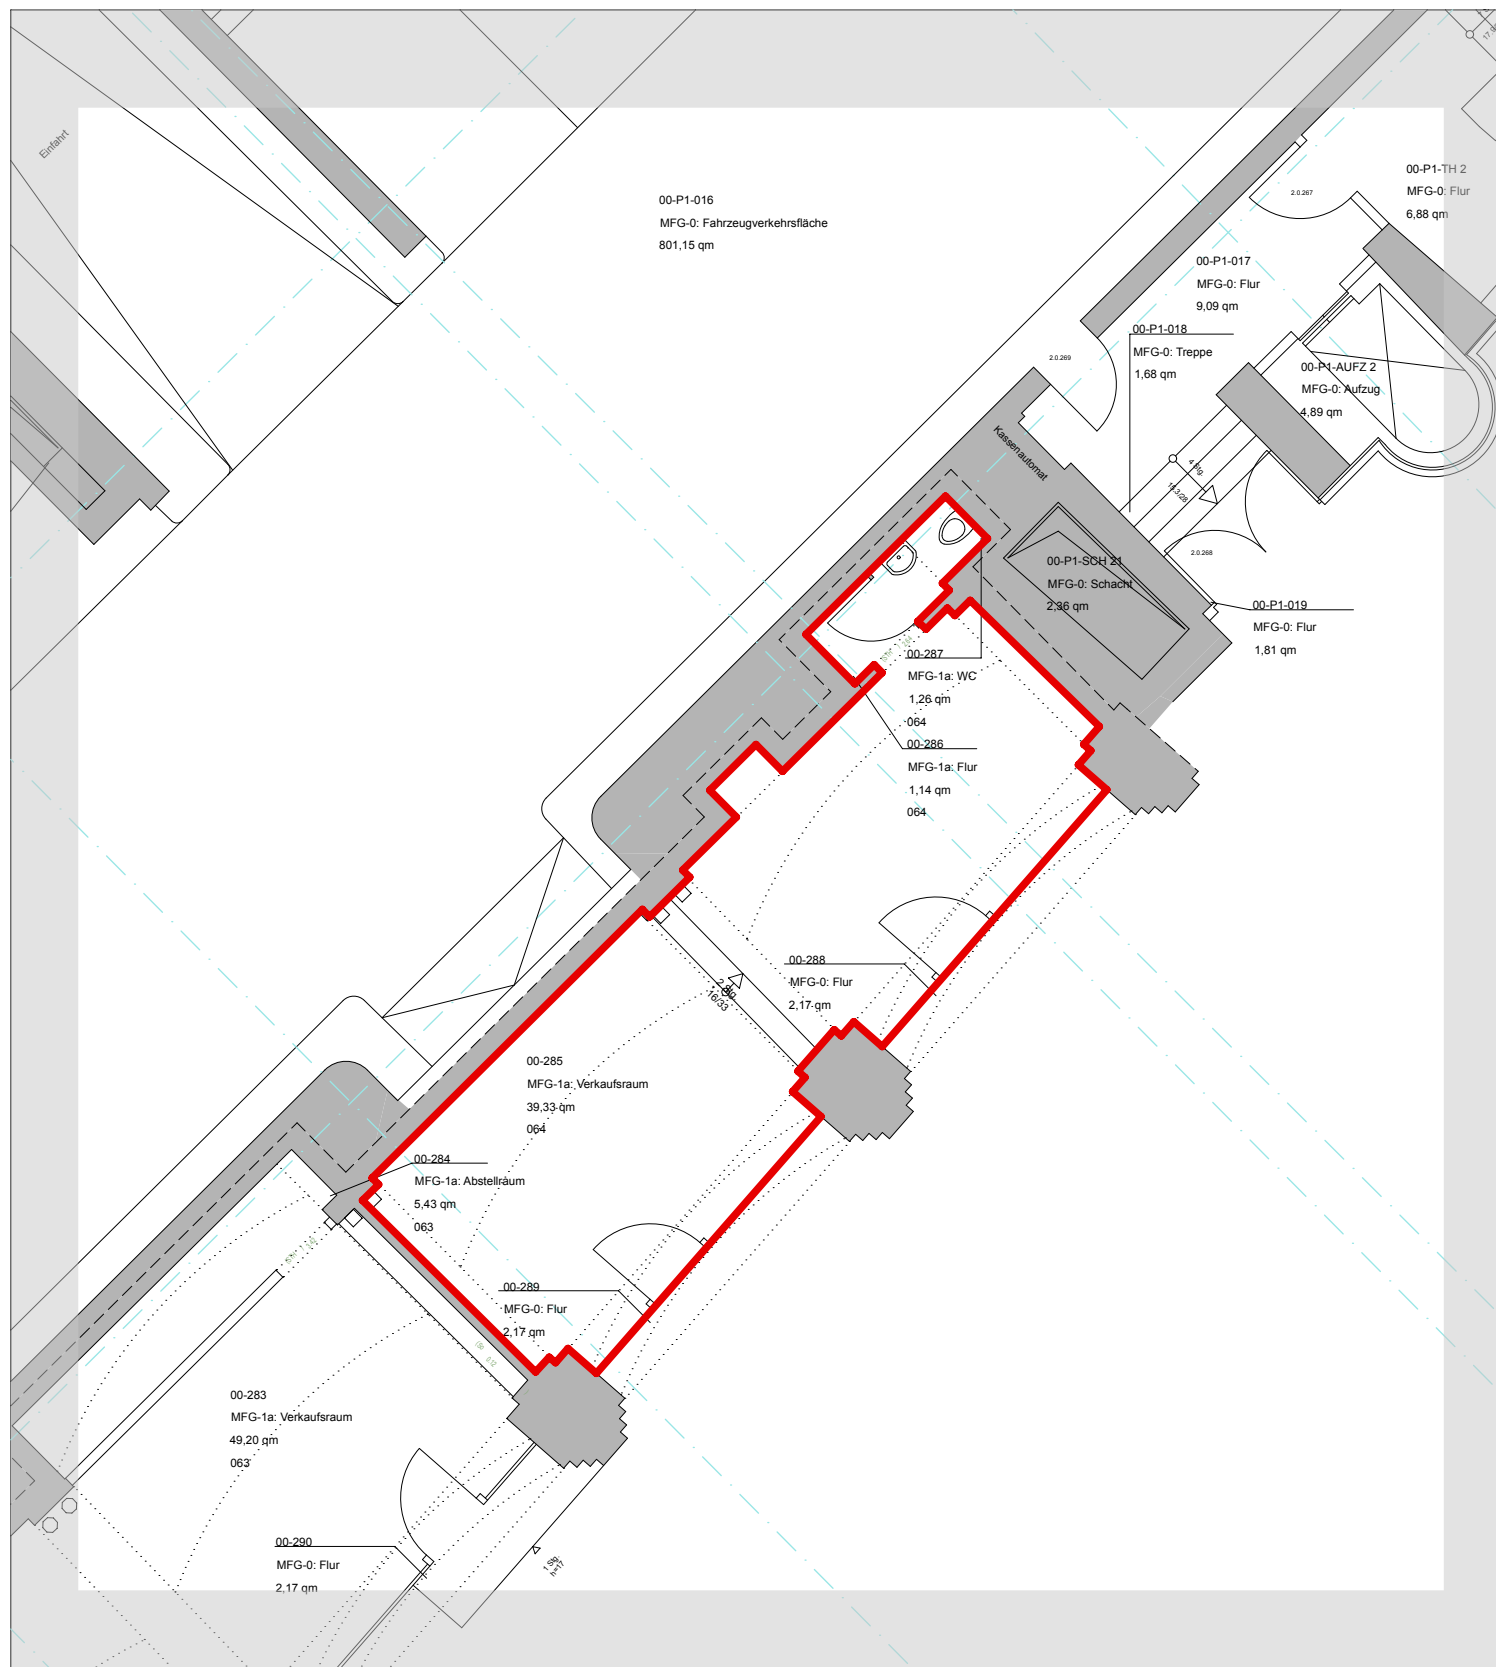



Hanseviertel EG Grundriss Einzelhandel Nr.12

Mietfläche MFG-1 (exklusive Nutzung) nach gif in qm
41,73

Mietfläche MFG-2 (gemeinschaftliche Nutzung) nach gif in qm
0,00

Mietfläche MFG (MFG-1 + MFG-2)
41,73

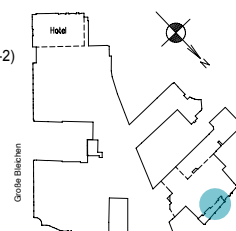

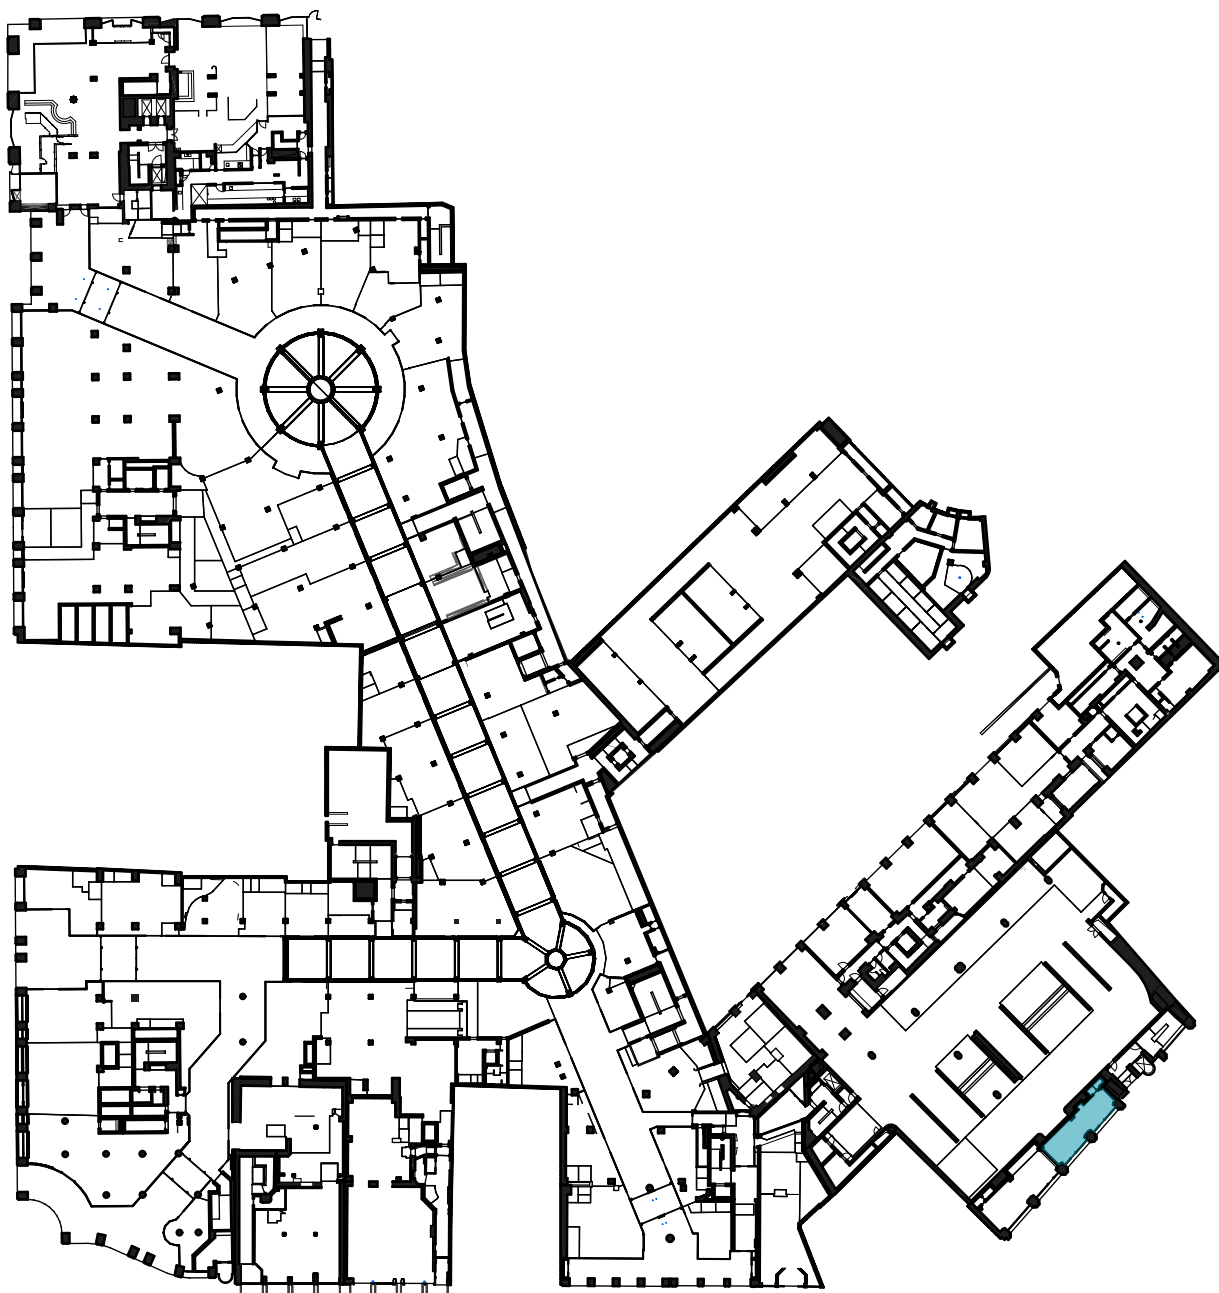

Hanseviertel EG Grundriss Einzelhandel Nr.12

Mietfläche MFG-1 (exklusive Nutzung) nach gif in qm
41,73

Mietfläche MFG-2 (gemeinschaftliche Nutzung) nach gif in qm
0,00

Mietfläche MFG (MFG-1 + MFG-2)
41,73

