


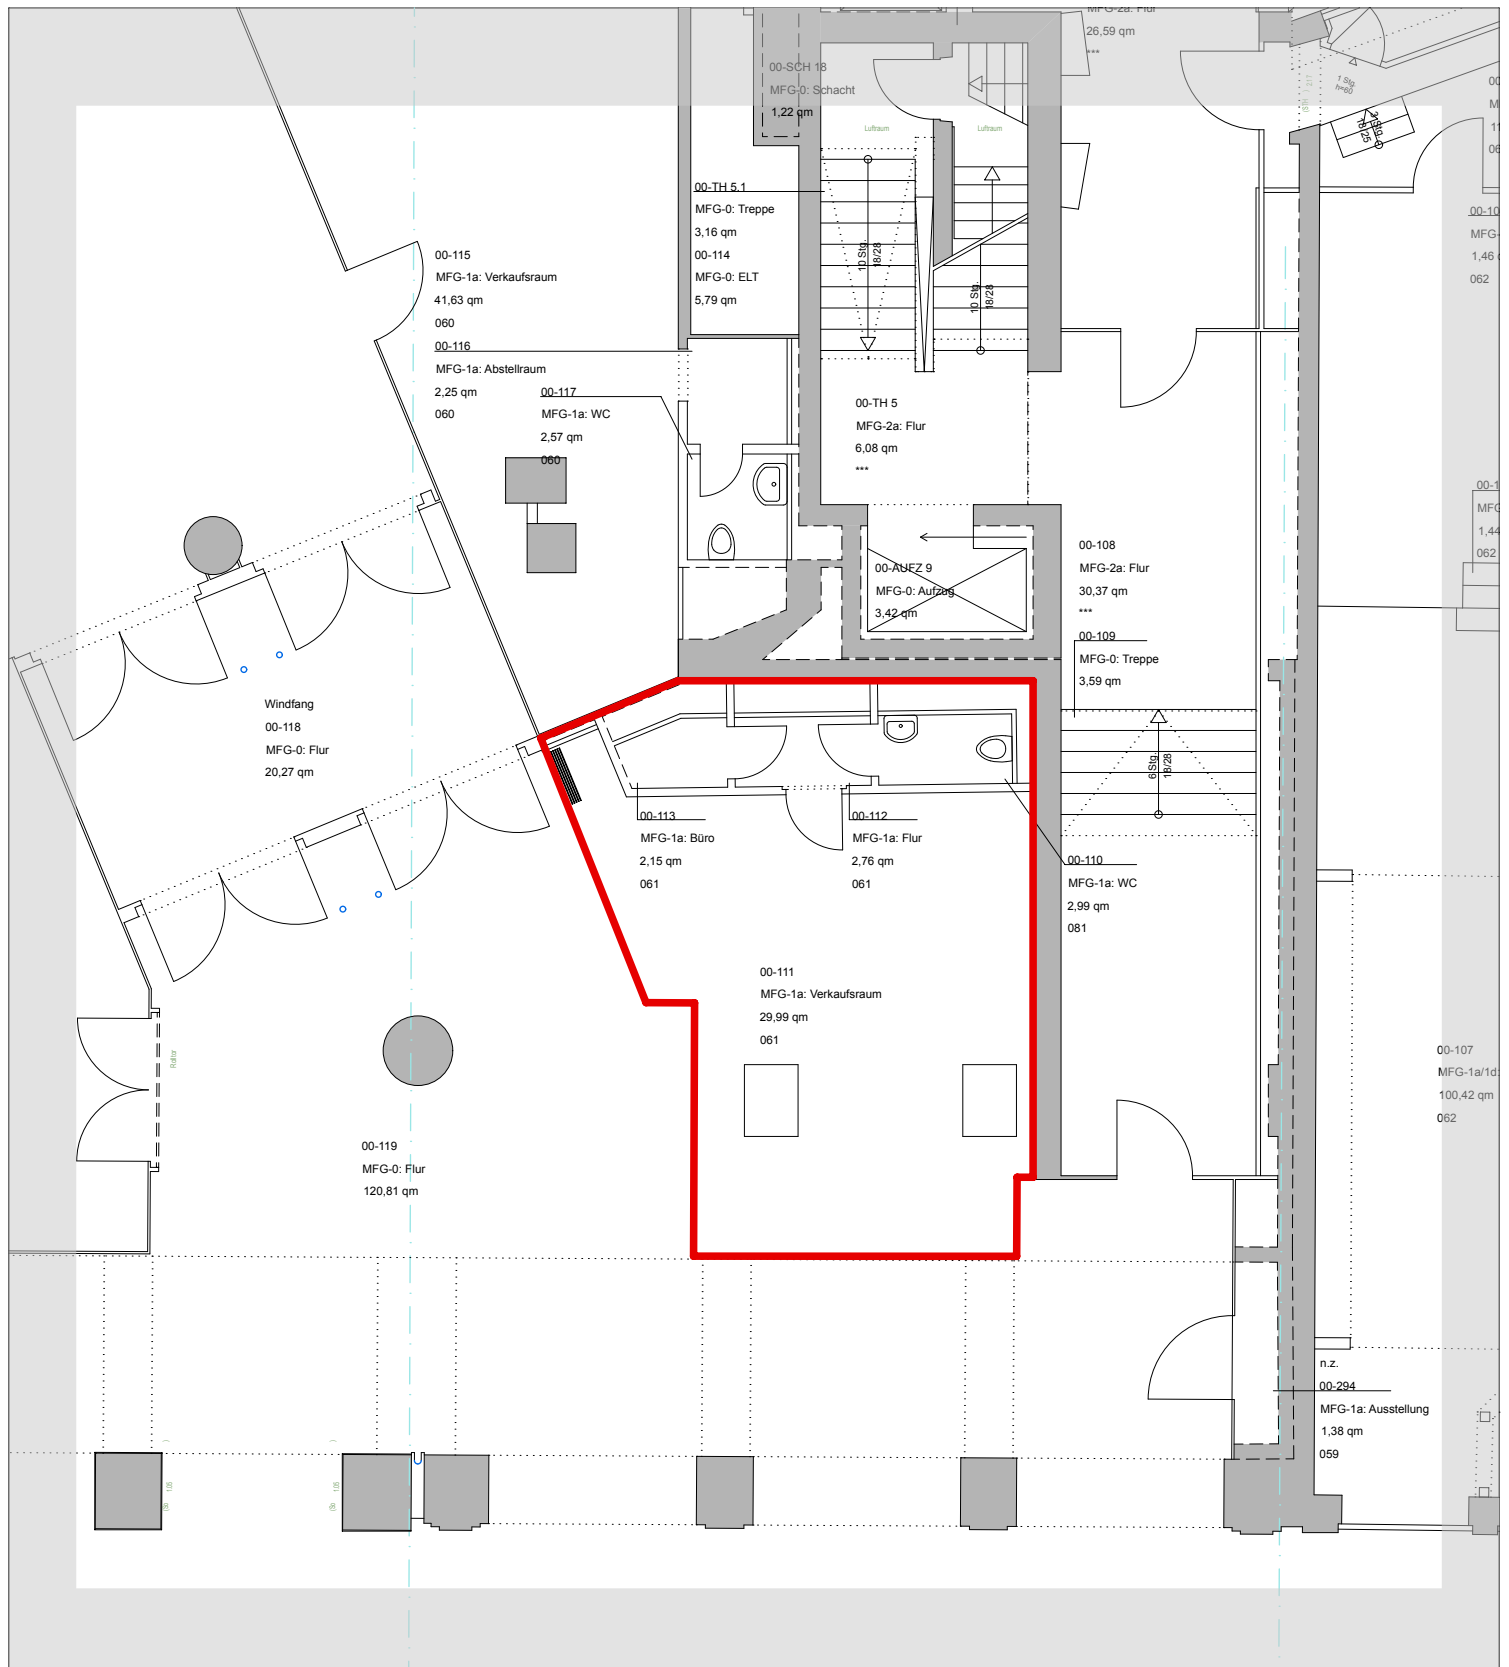



Hanseviertel EG Grundriss Einzelhandel Nr.9

Mietfläche MFG-1 (exklusive Nutzung)nach gif in qm
34,90

Mietfläche MFG-2 (gemeinschaftliche Nutzung) nach gif in qm
0,00

Mietfläche MFG (MFG-1 + MFG-2)
34,90

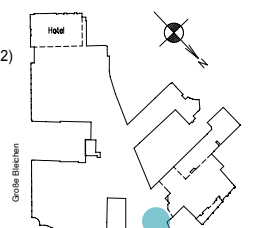

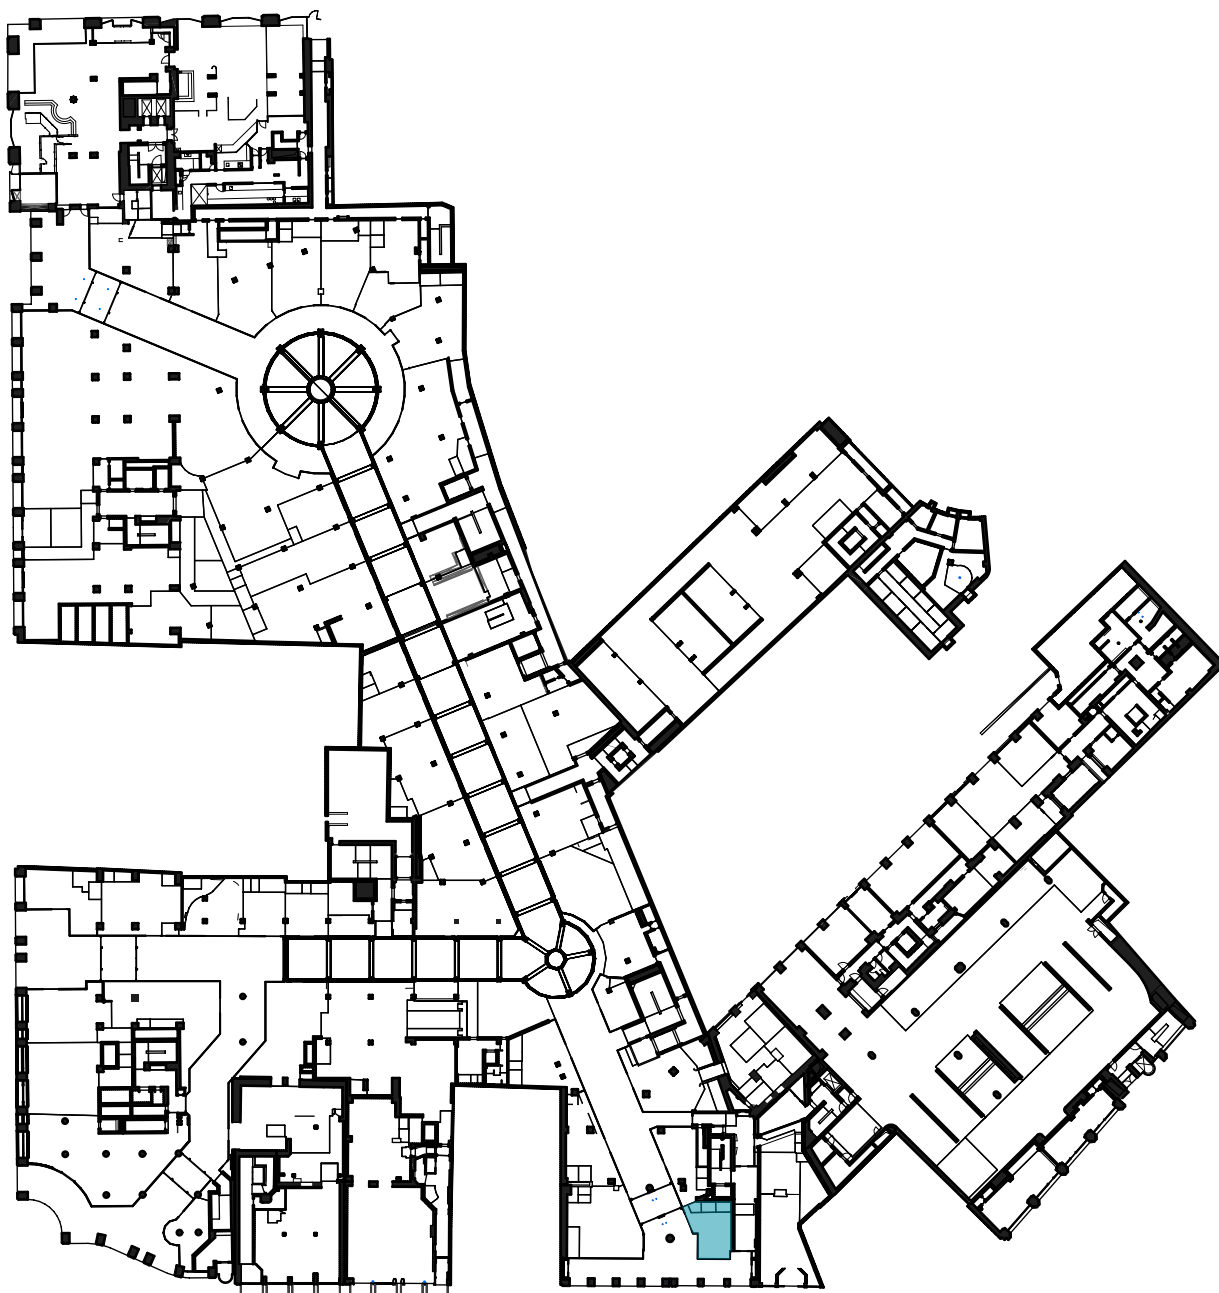

Hanseviertel EG Grundriss Einzelhandel Nr.9

Mietfläche MFG-1 (exklusive Nutzung) nach gif in qm
34,90

Mietfläche MFG-2 (gemeinschaftliche Nutzung) nach gif in qm
0,00

Mietfläche MFG (MFG-1 + MFG-2)
34,90

