


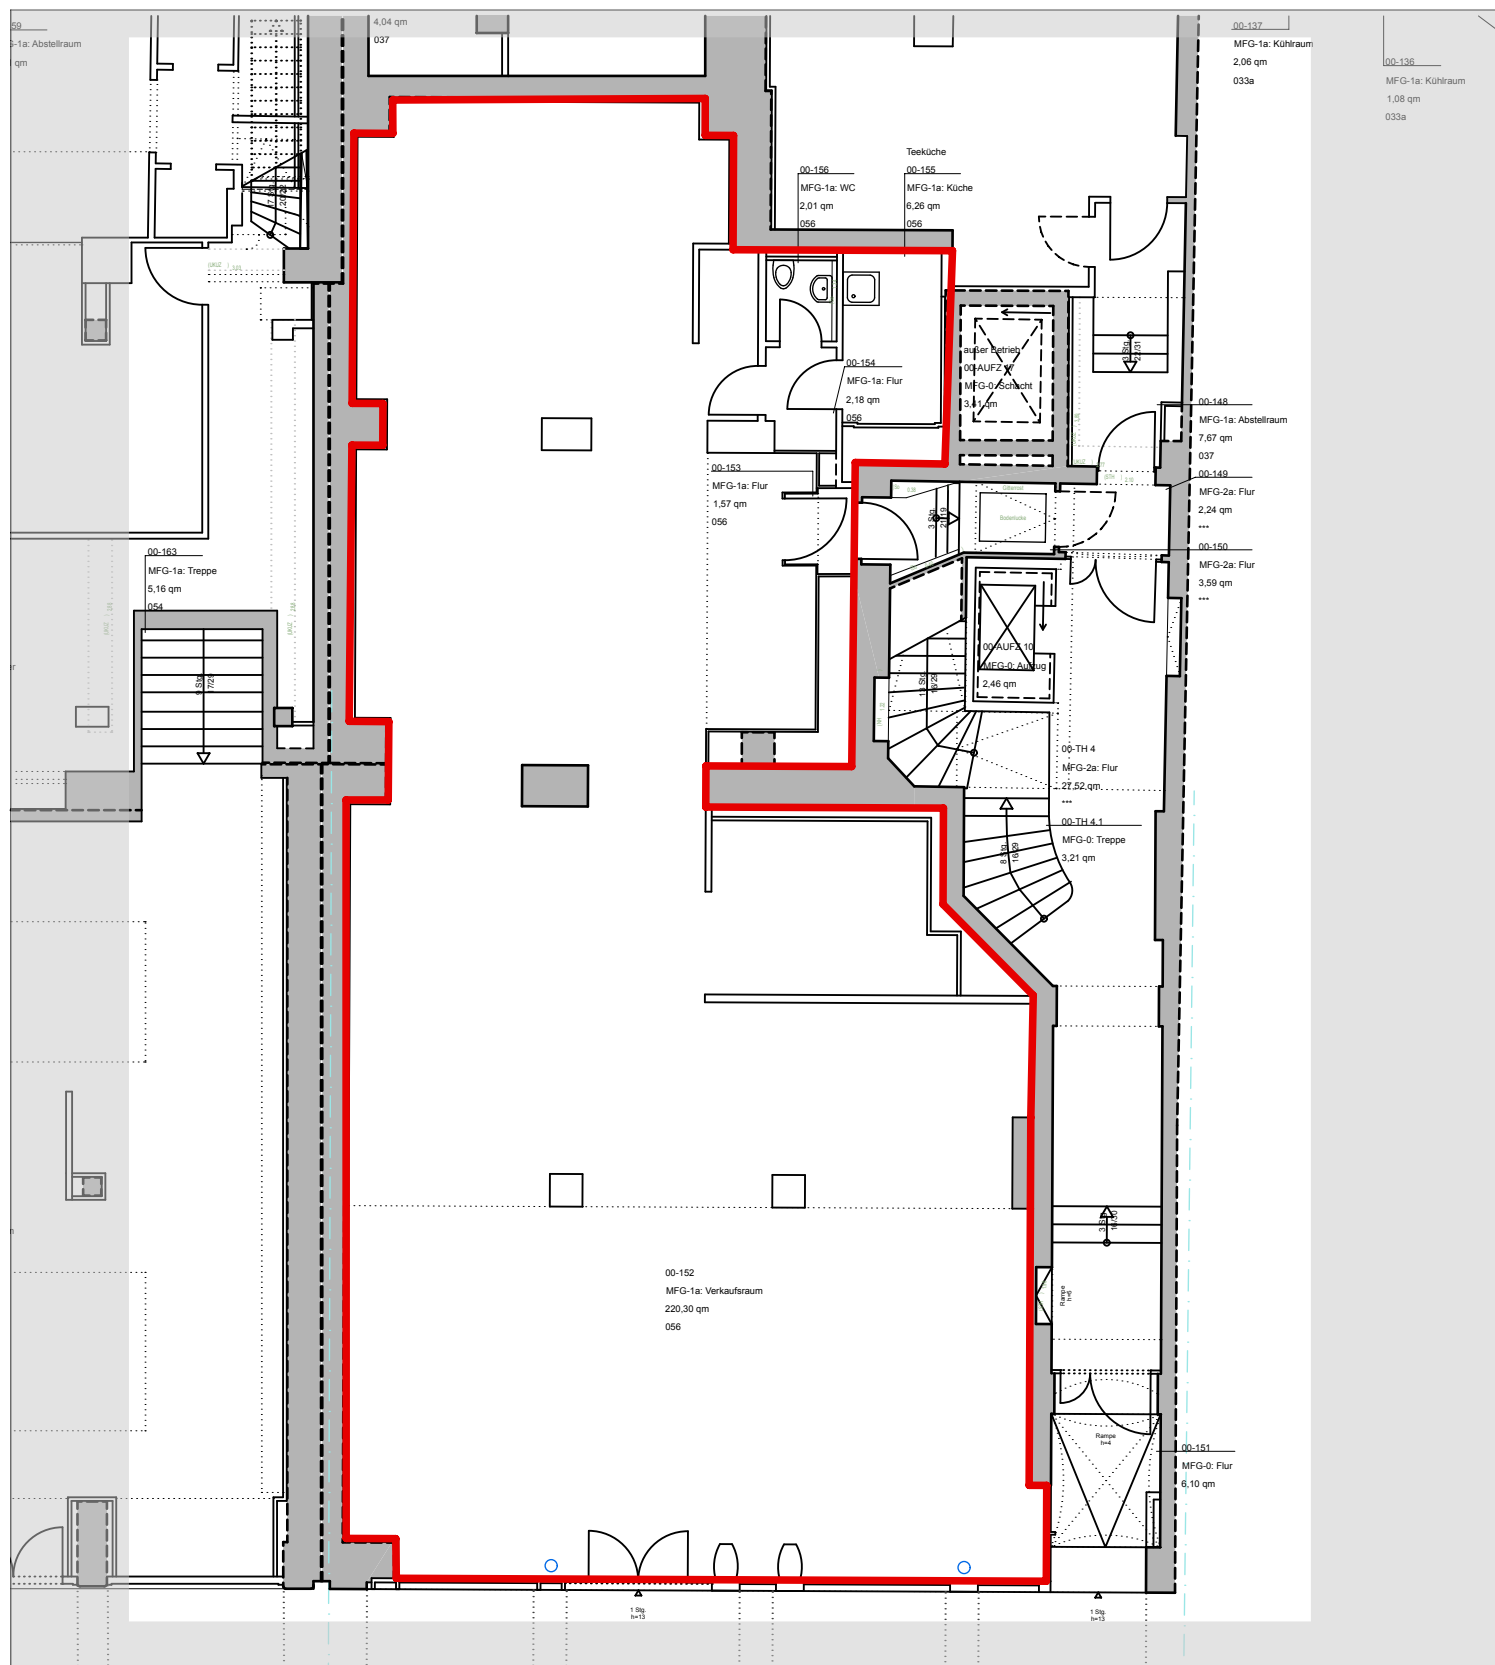



Hanseviertel EG Grundriss Einzelhandel Einheit Nr. 8

Mietfläche MFG-1 (exklusive Nutzung) nach gif in qm
232,32

Mietfläche MFG-2 (gemeinschaftliche Nutzung) nach gif in qm
5,62

Mietfläche MFG (MFG-1 + MFG-2)
237,94

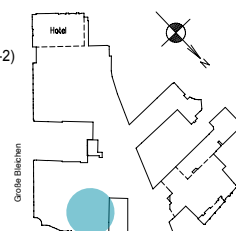

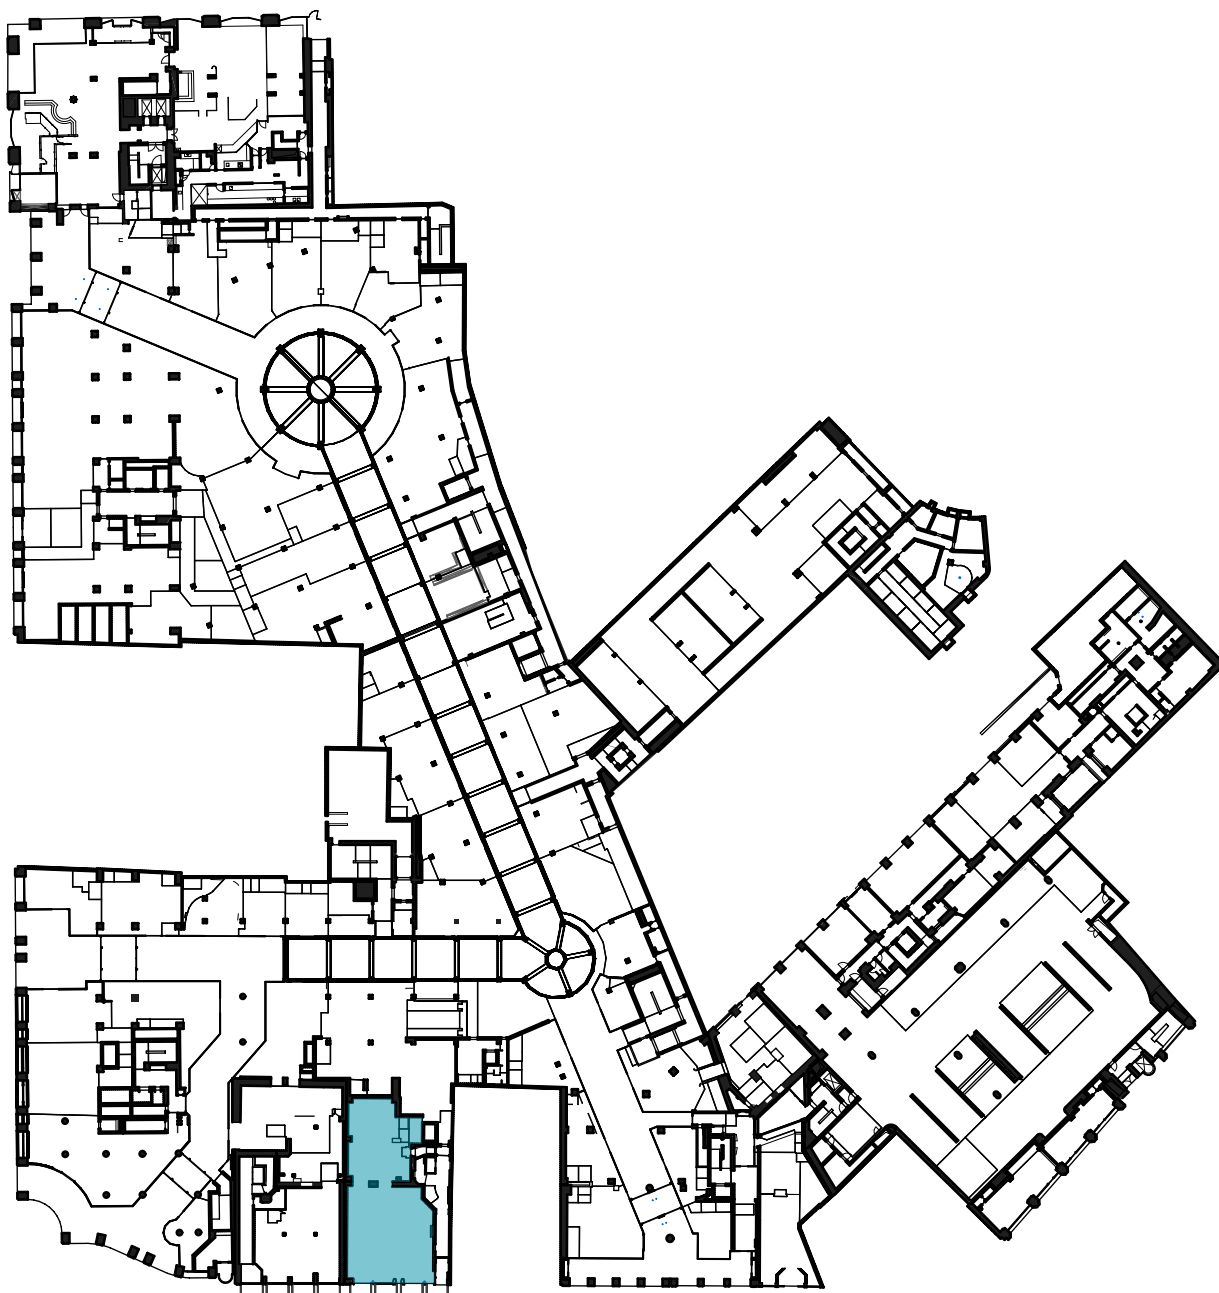

Hanseviertel EG Grundriss Einzelhandel Einheit Nr. 8

Mietfläche MFG-1 (exklusive Nutzung) nach gif in qm
232,32

Mietfläche MFG-2 (gemeinschaftliche Nutzung) nach gif in qm
5,62

Mietfläche MFG (MFG-1 + MFG-2)
237,94

