


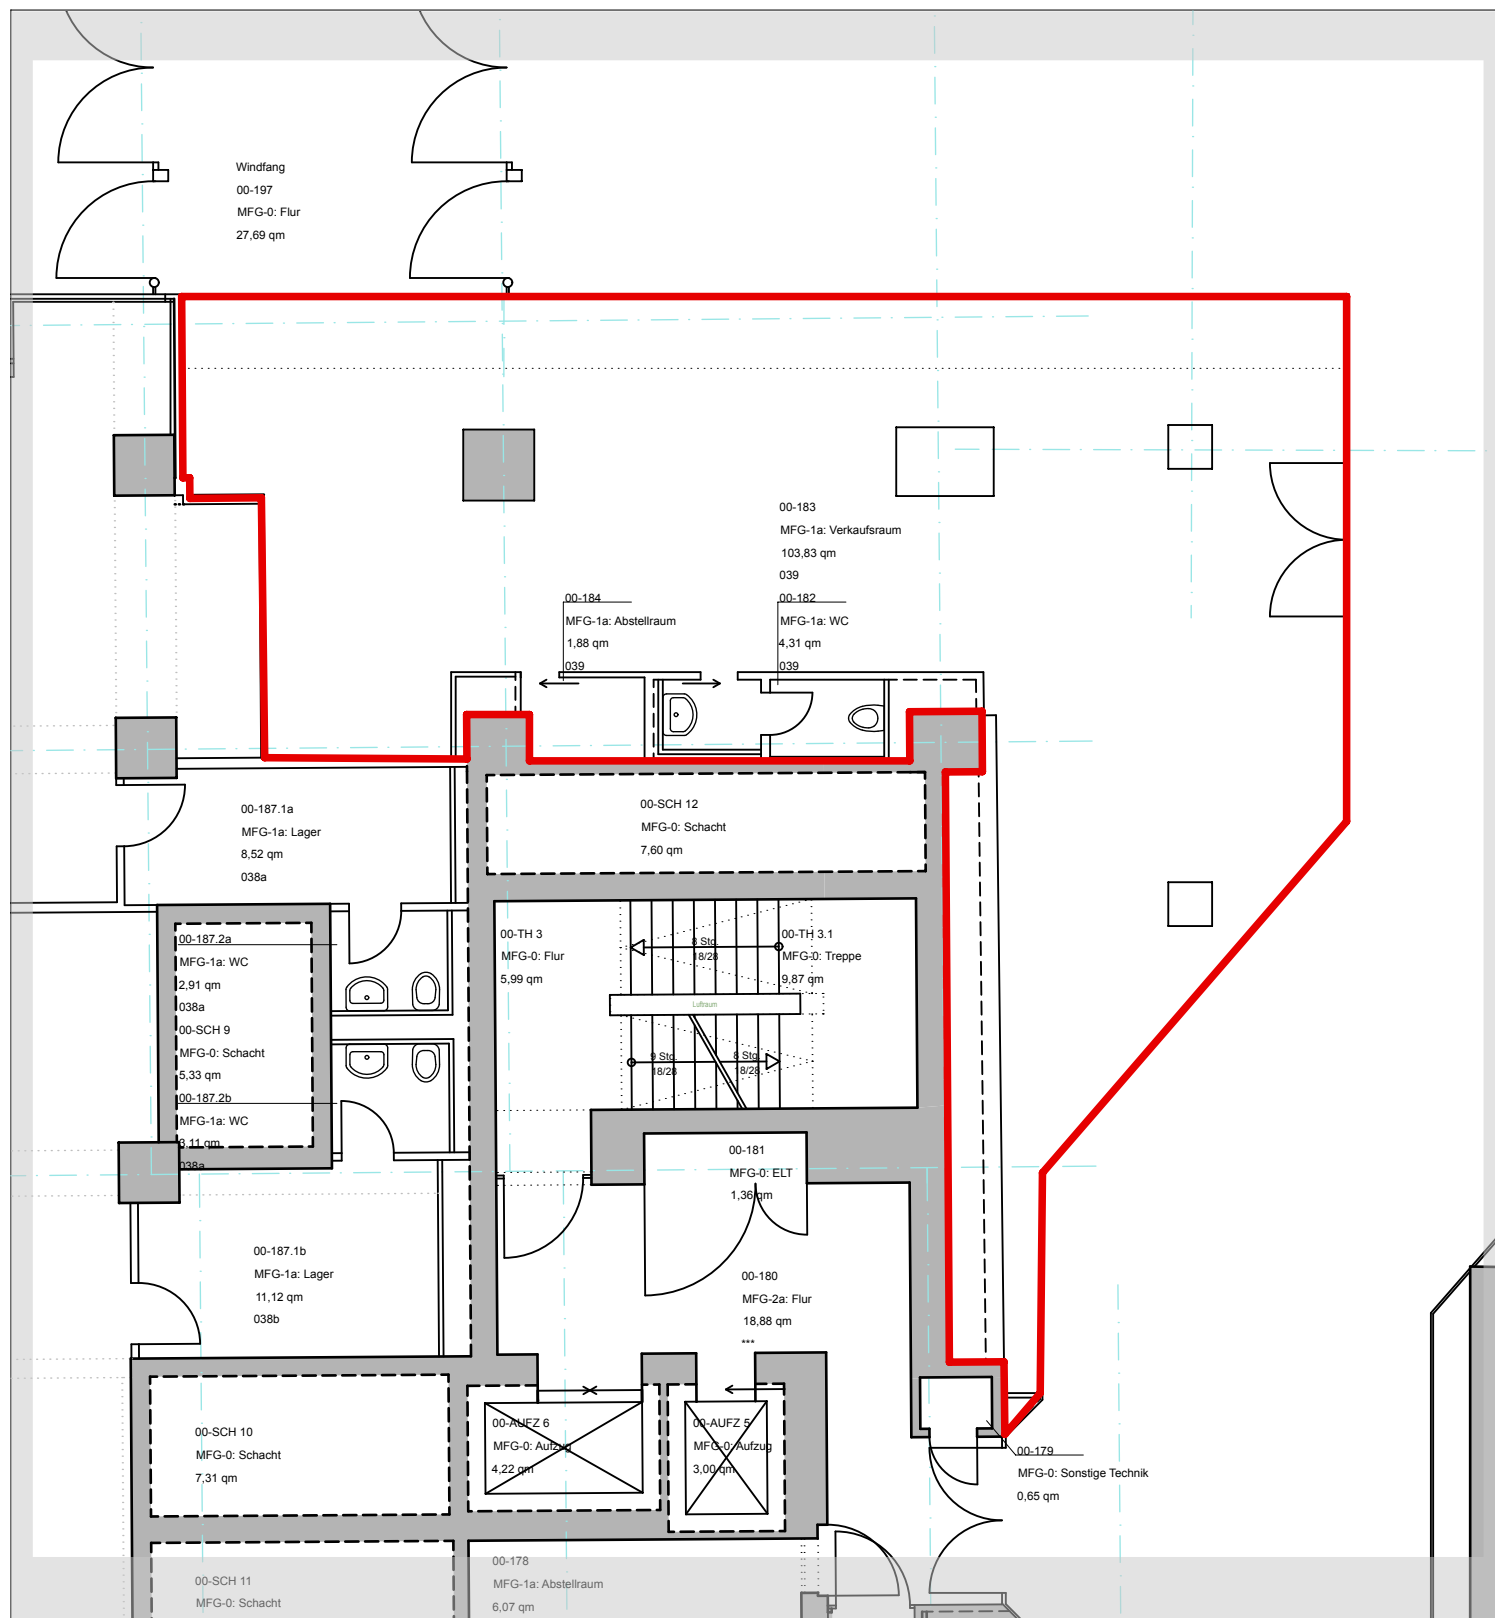



Hanseviertel EG Grundriss Einzelhandel Einheit Nr.35

Mietfläche MFG-1 (exklusive Nutzung) nach gif in qm
110,02

Mietfläche MFG-2 (gemeinschaftliche Nutzung) nach gif in qm
0,00

Mietfläche MFG (MFG-1 + MFG-2)
110,02

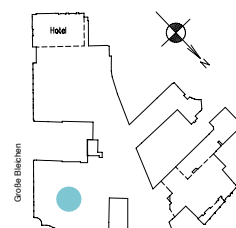

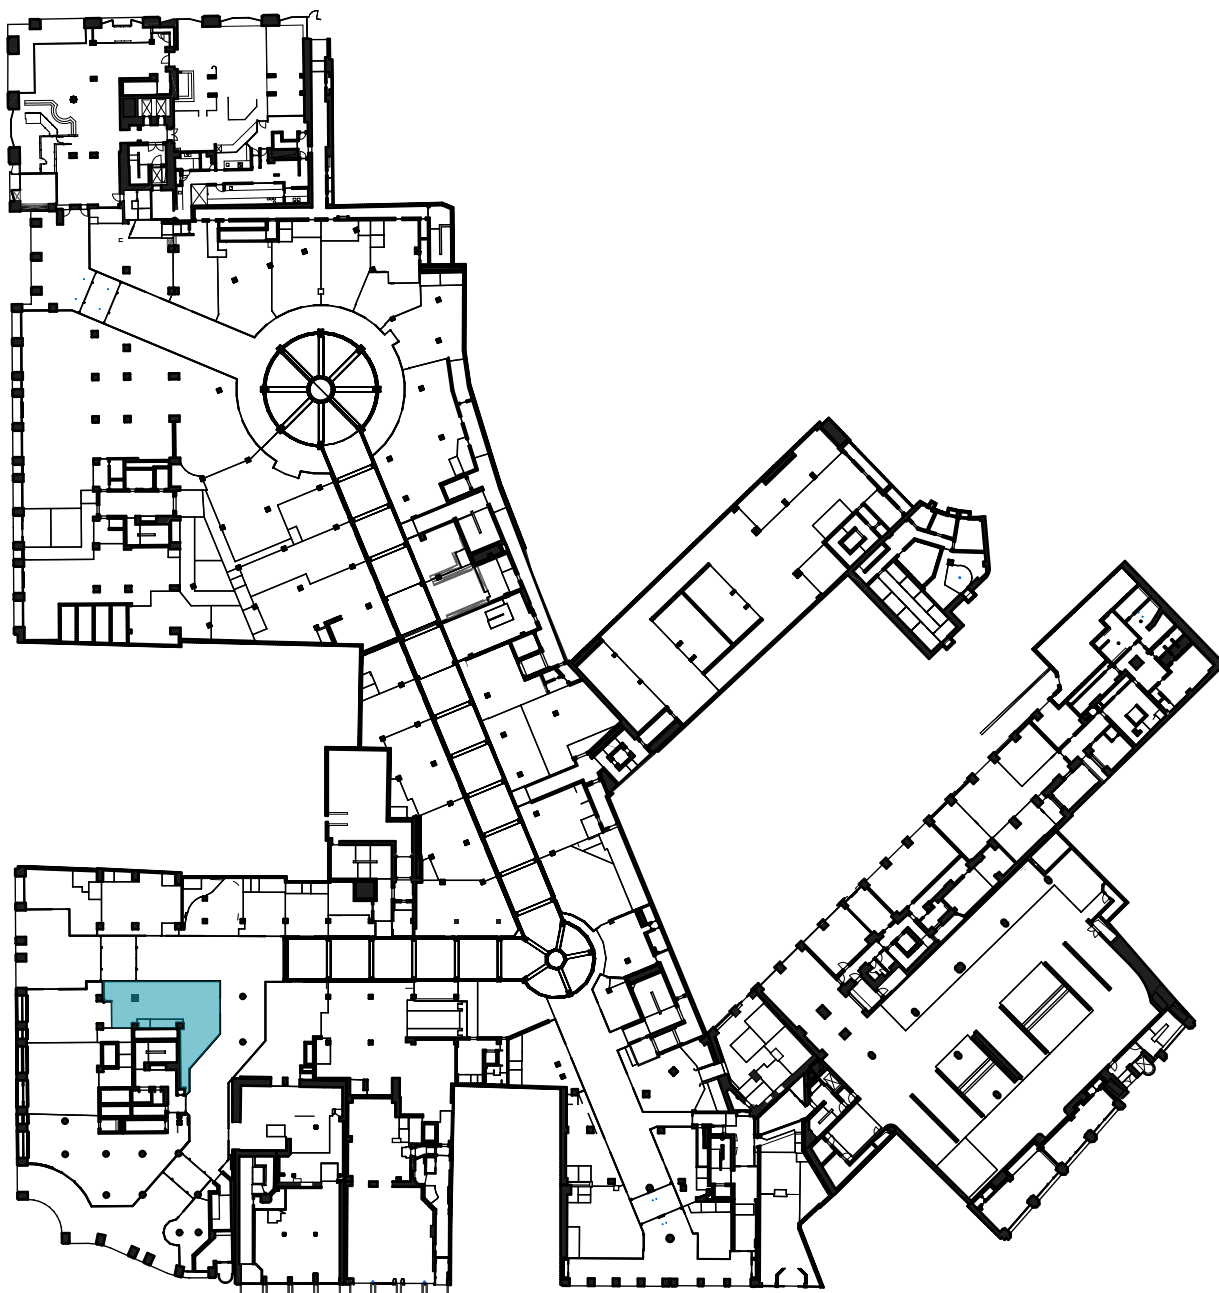

Hanseviertel EG Grundriss Einzelhandel Einheit Nr.35

Mietfläche MFG-1 (exklusive Nutzung) nach gif in qm
110,02

Mietfläche MFG-2 (gemeinschaftliche Nutzung) nach gif in qm
0,00

Mietfläche MFG (MFG-1 + MFG-2)
110,02

