



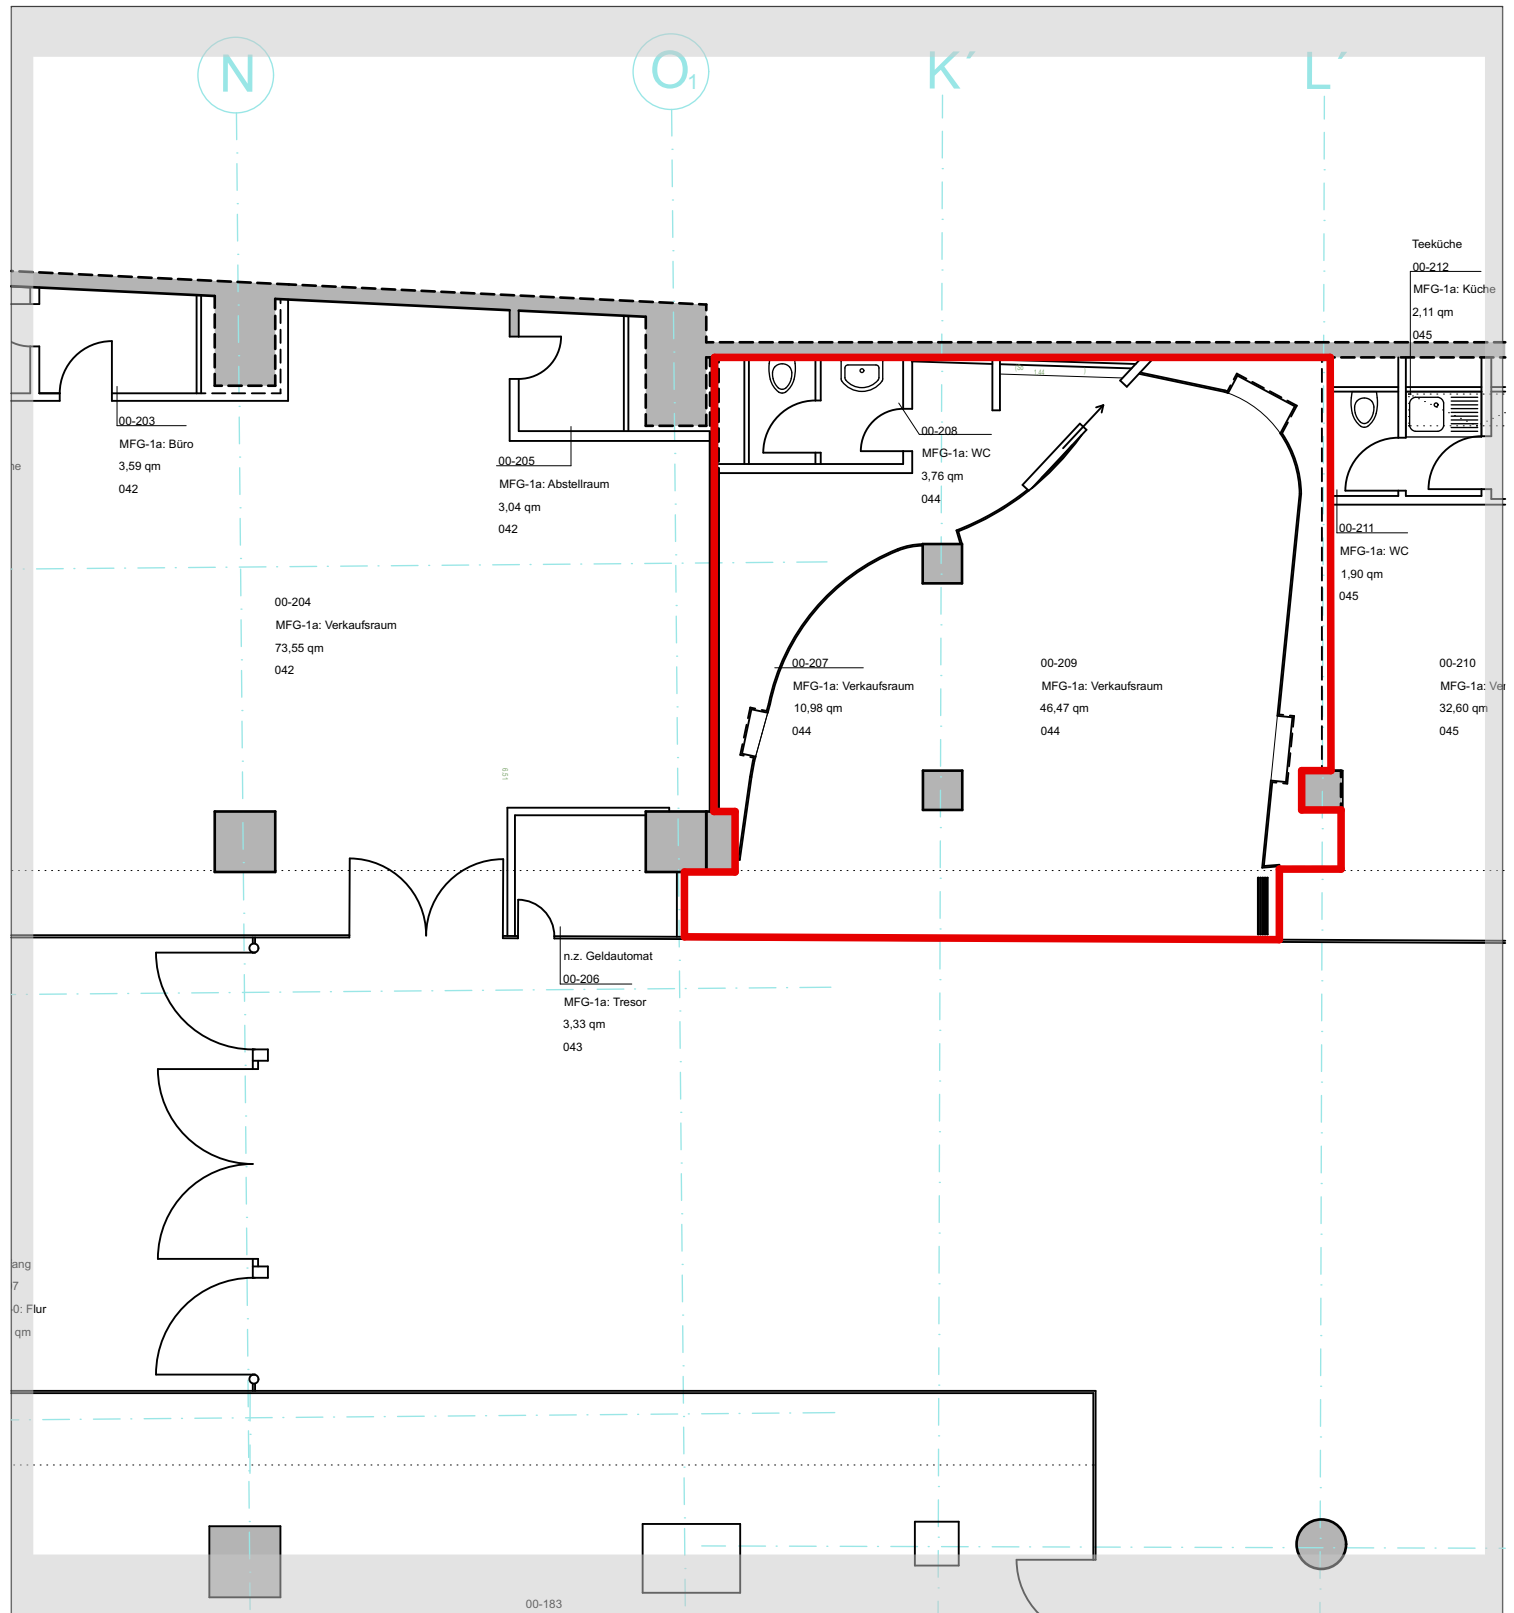



Hanseviertel EG Grundriss Einzelhandel Einheit Nr.33

Mietfläche MFG-1 (exklusive Nutzung) nach gif in qm
61,21

Mietfläche MFG-2 (gemeinschaftliche Nutzung) nach gif in qm
0,00

Mietfläche MFG (MFG-1 + MFG-2)
61,21

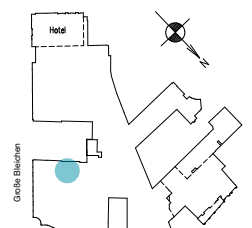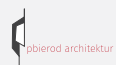

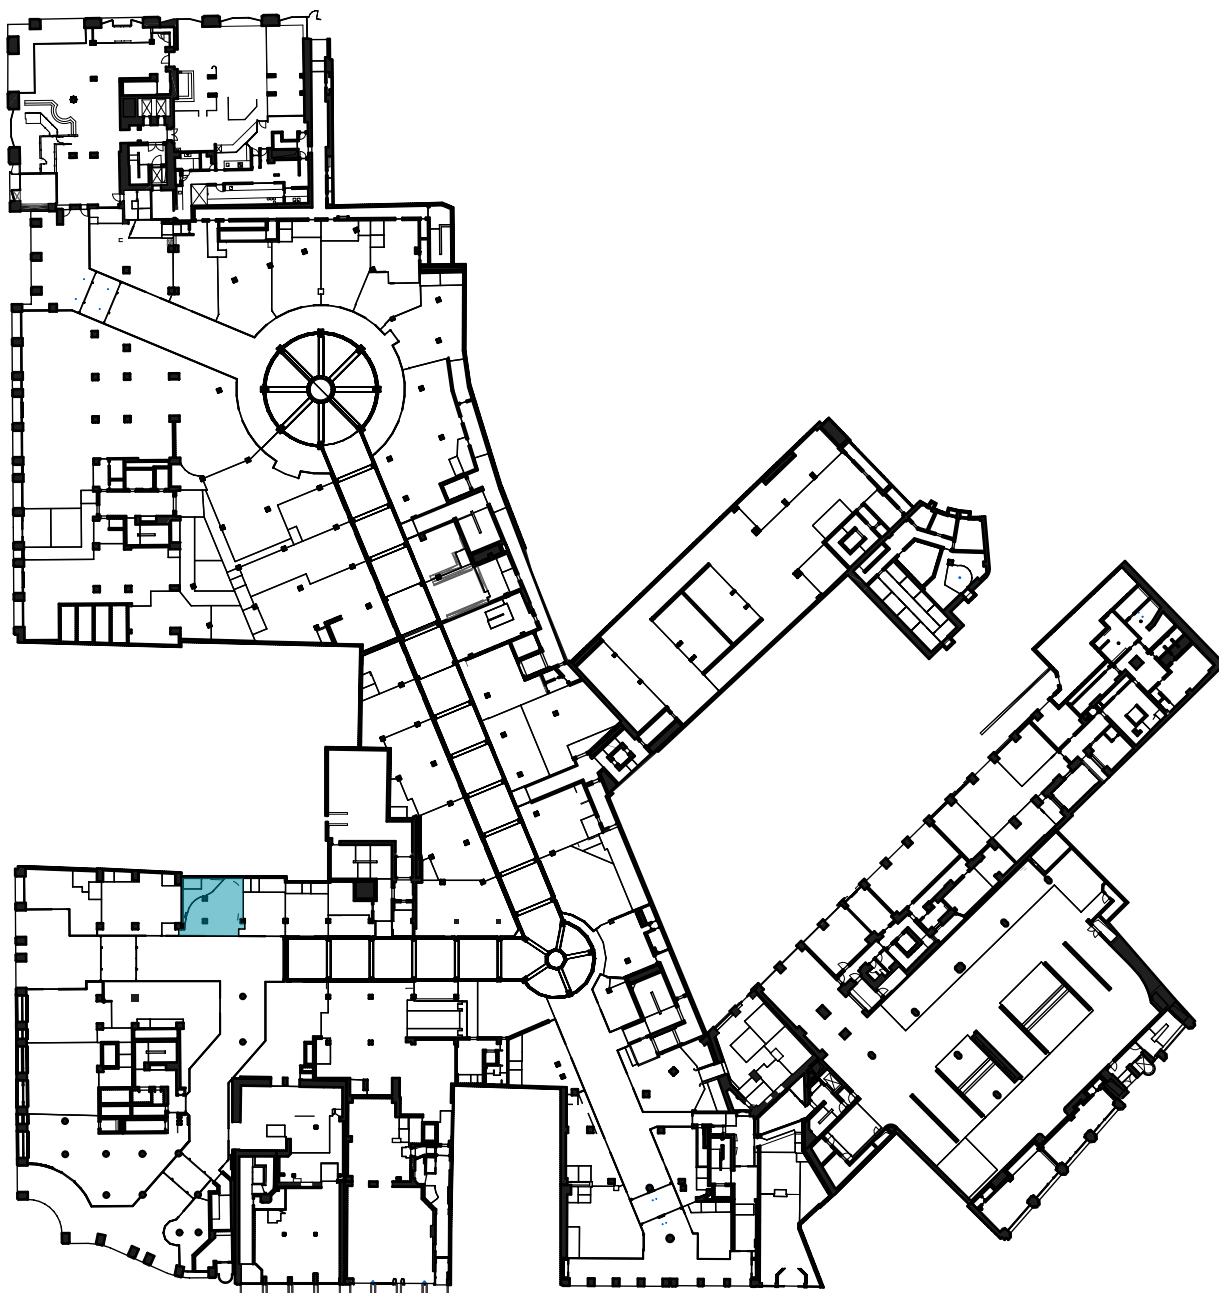

Hanseviertel EG Grundriss Einzelhandel Einheit Nr.33

Mietfläche MFG-1 (exklusive Nutzung) nach gif in qm
61,21

Mietfläche MFG-2 (gemeinschaftliche Nutzung) nach gif in qm
0,00

Mietfläche MFG (MFG-1 + MFG-2)
61,21

