


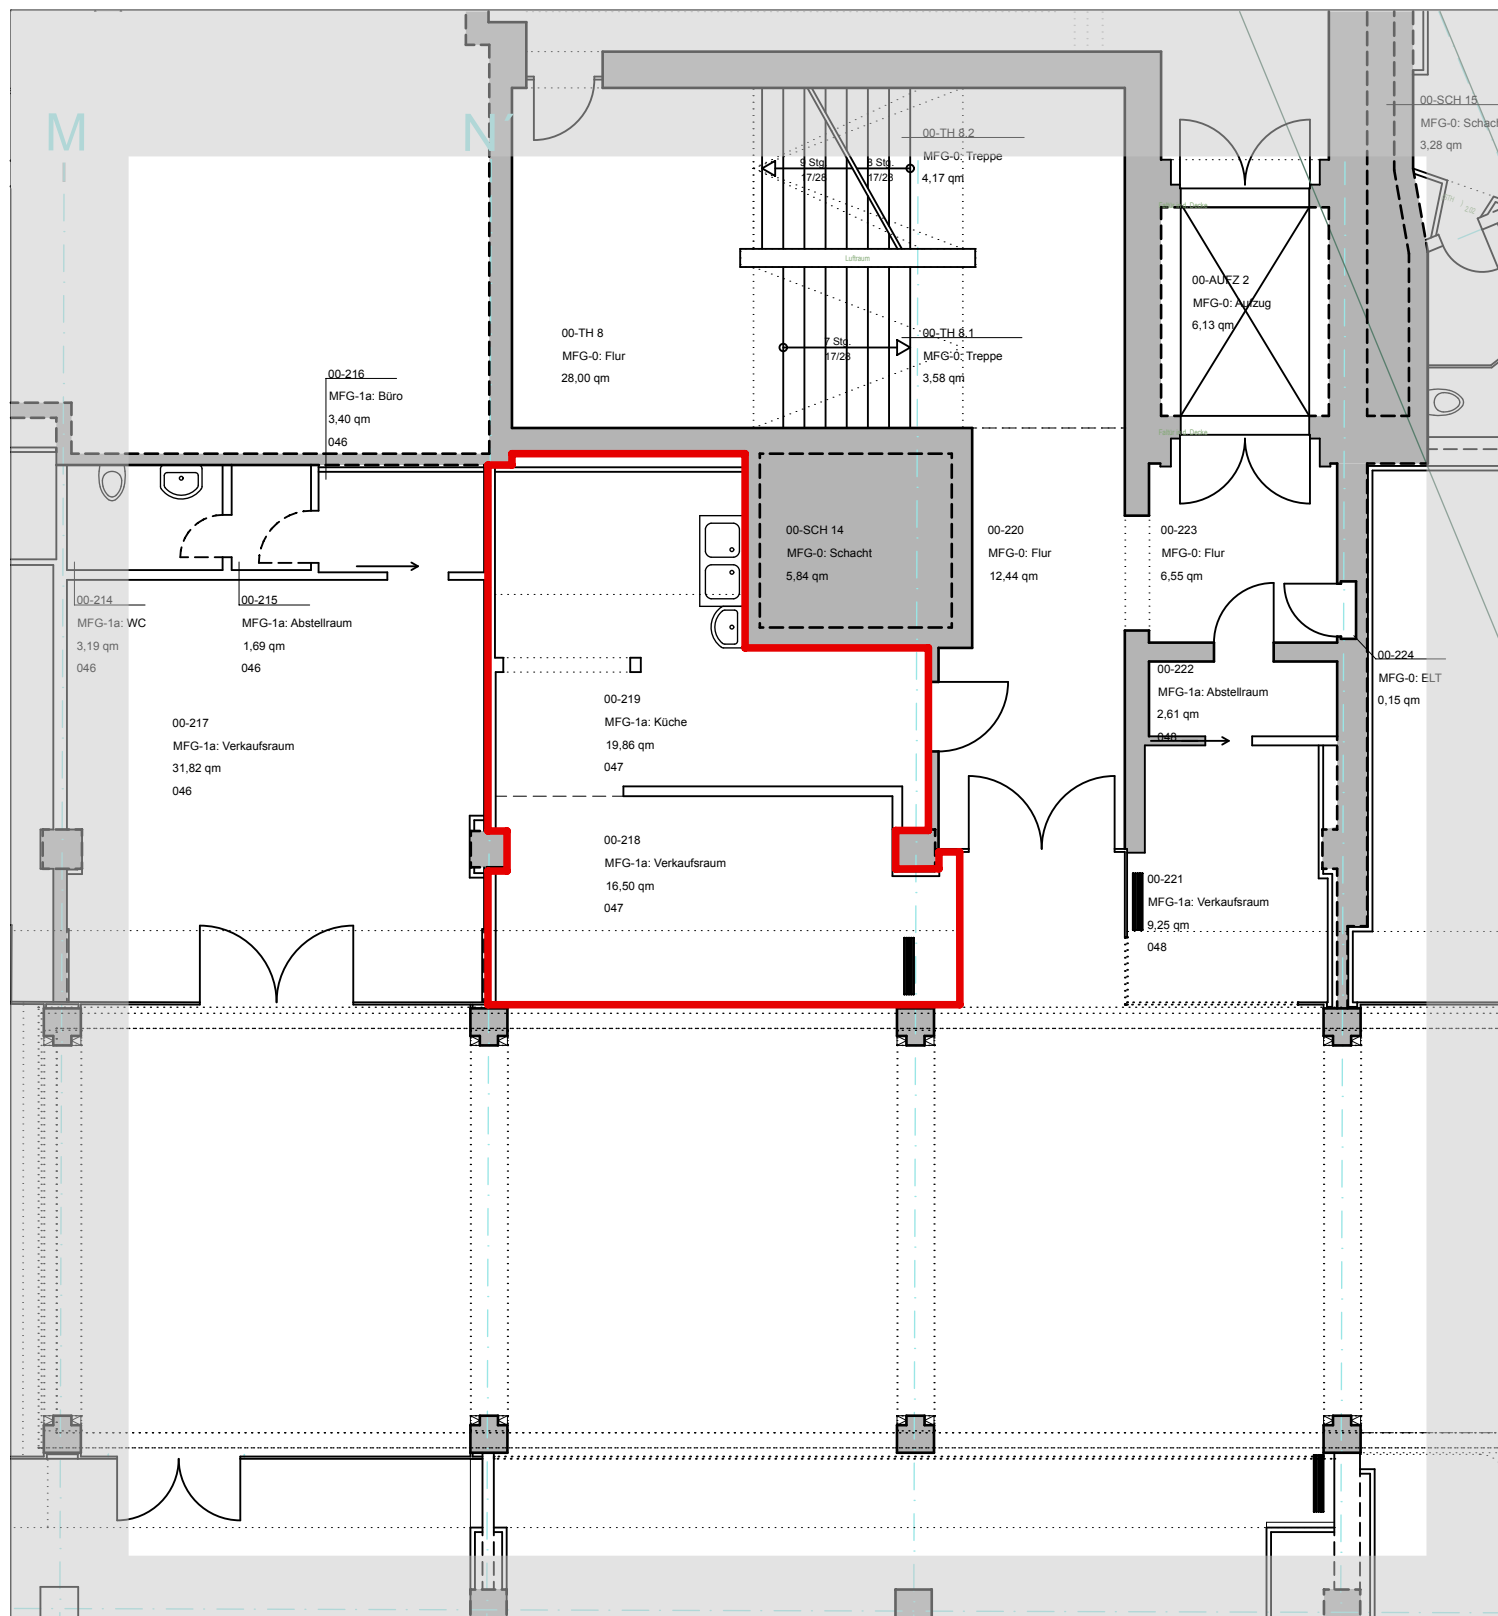



Hanseviertel EG Grundriss Einzelhandel Einheit Nr.30

Mietfläche MFG-1 (exklusive Nutzung) nach gif in qm
36,36

Mietfläche MFG-2 (gemeinschaftliche Nutzung) nach gif in qm
0,00

Mietfläche MFG (MFG-1 + MFG-2)
36,36

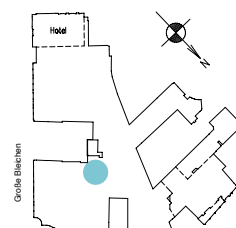

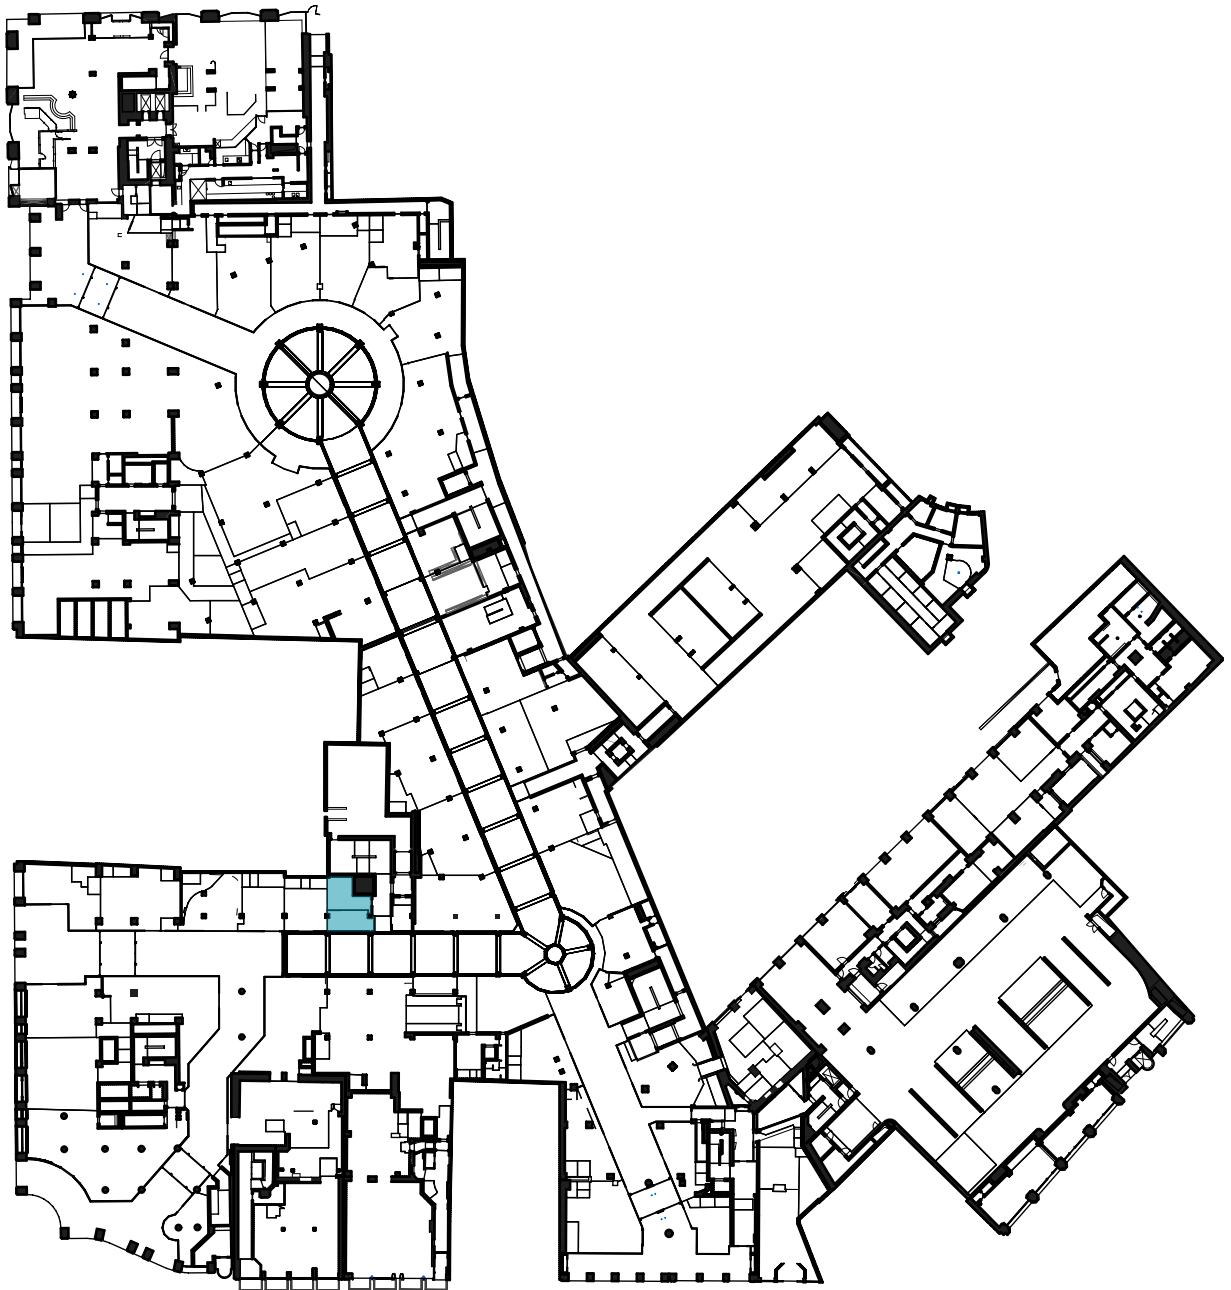

Hanseviertel EG Grundriss Einzelhandel Einheit Nr.30

Mietfläche MFG-1 (exklusive Nutzung) nach gif in qm
36,36

Mietfläche MFG-2 (gemeinschaftliche Nutzung) nach gif in qm
0,00

Mietfläche MFG (MFG-1 + MFG-2)
36,36

