


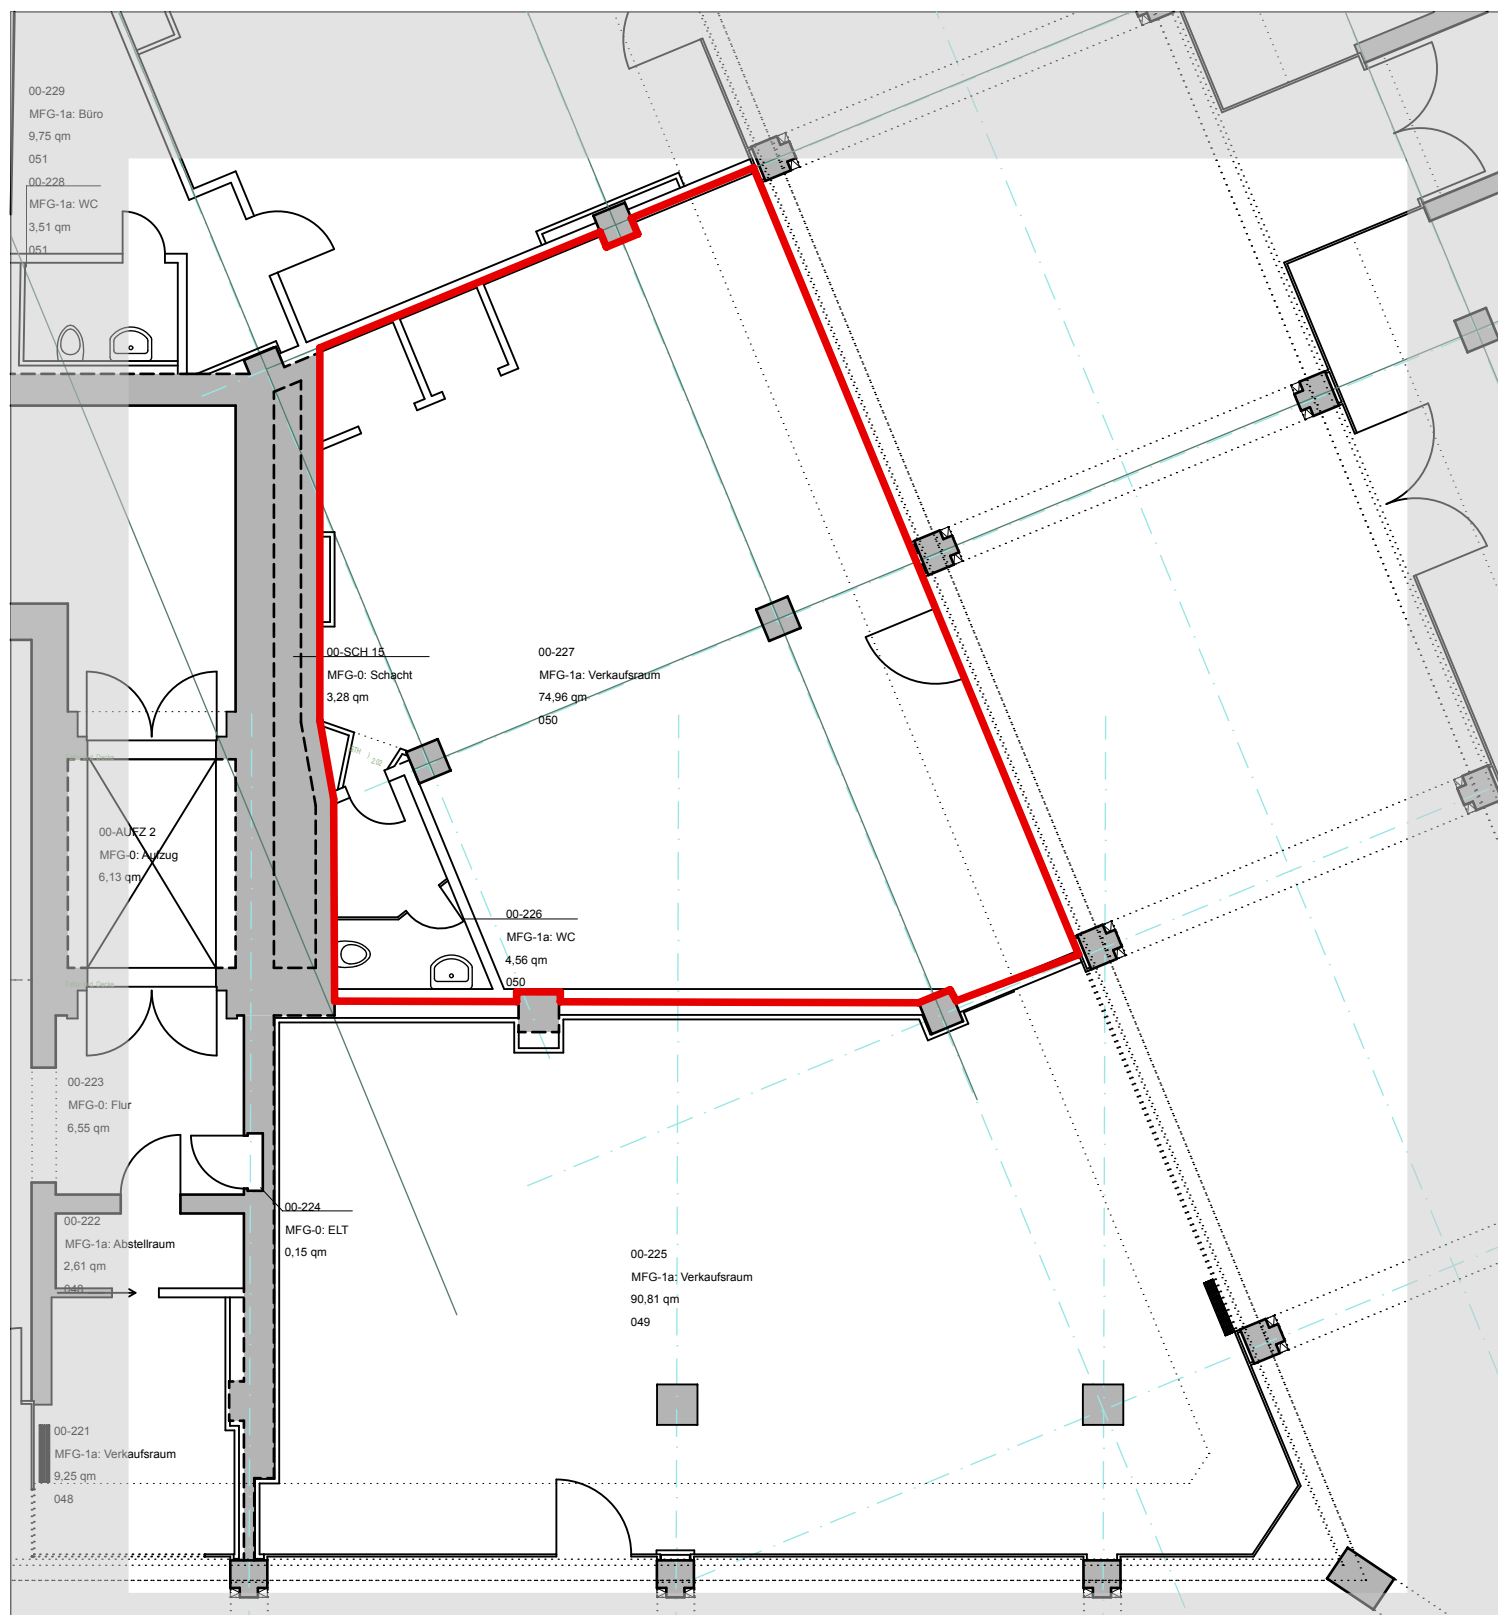



Hanseviertel EG Grundriss Einzelhandel Einheit Nr.22

Mietfläche MFG-1 (exklusive Nutzung) nach gif in qm
79,52

Mietfläche MFG-2 (gemeinschaftliche Nutzung) nach gif in qm
0,00

Mietfläche MFG (MFG-1 + MFG-2)
79,52

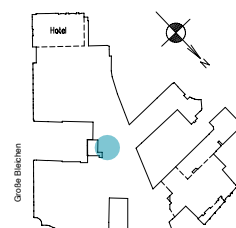

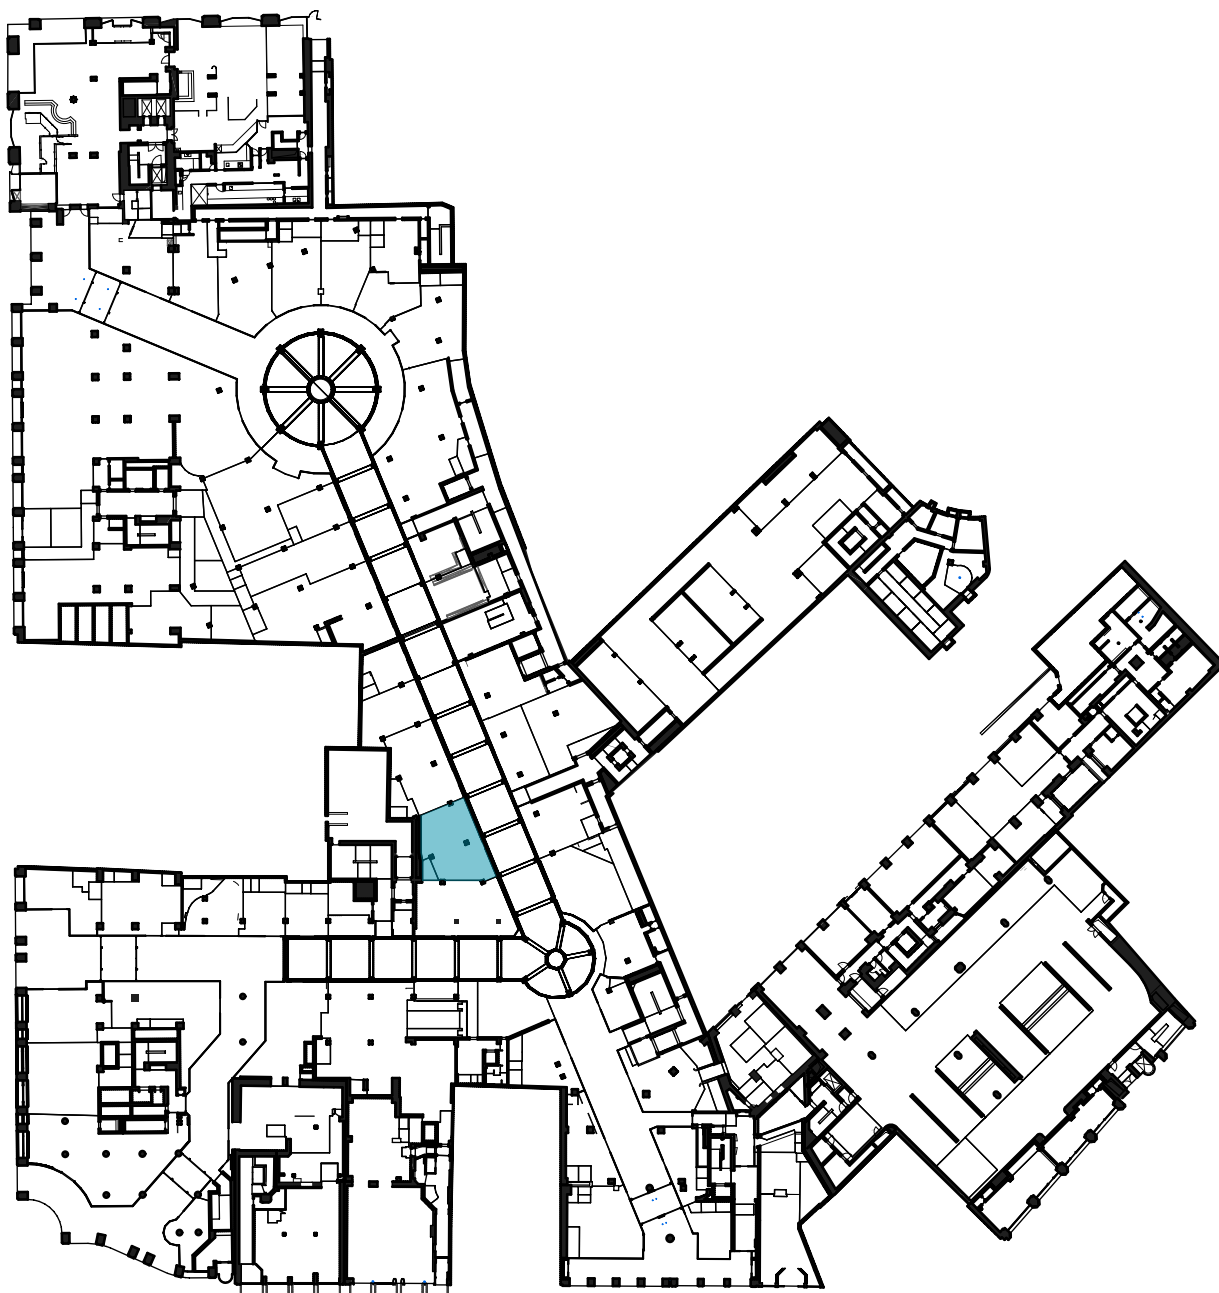

Hanseviertel EG Grundriss Einzelhandel Einheit Nr.22

Mietfläche MFG-1 (exklusive Nutzung) nach gif in qm
79,52

Mietfläche MFG-2 (gemeinschaftliche Nutzung) nach gif in qm
0,00

Mietfläche MFG (MFG-1 + MFG-2)
79,52

