


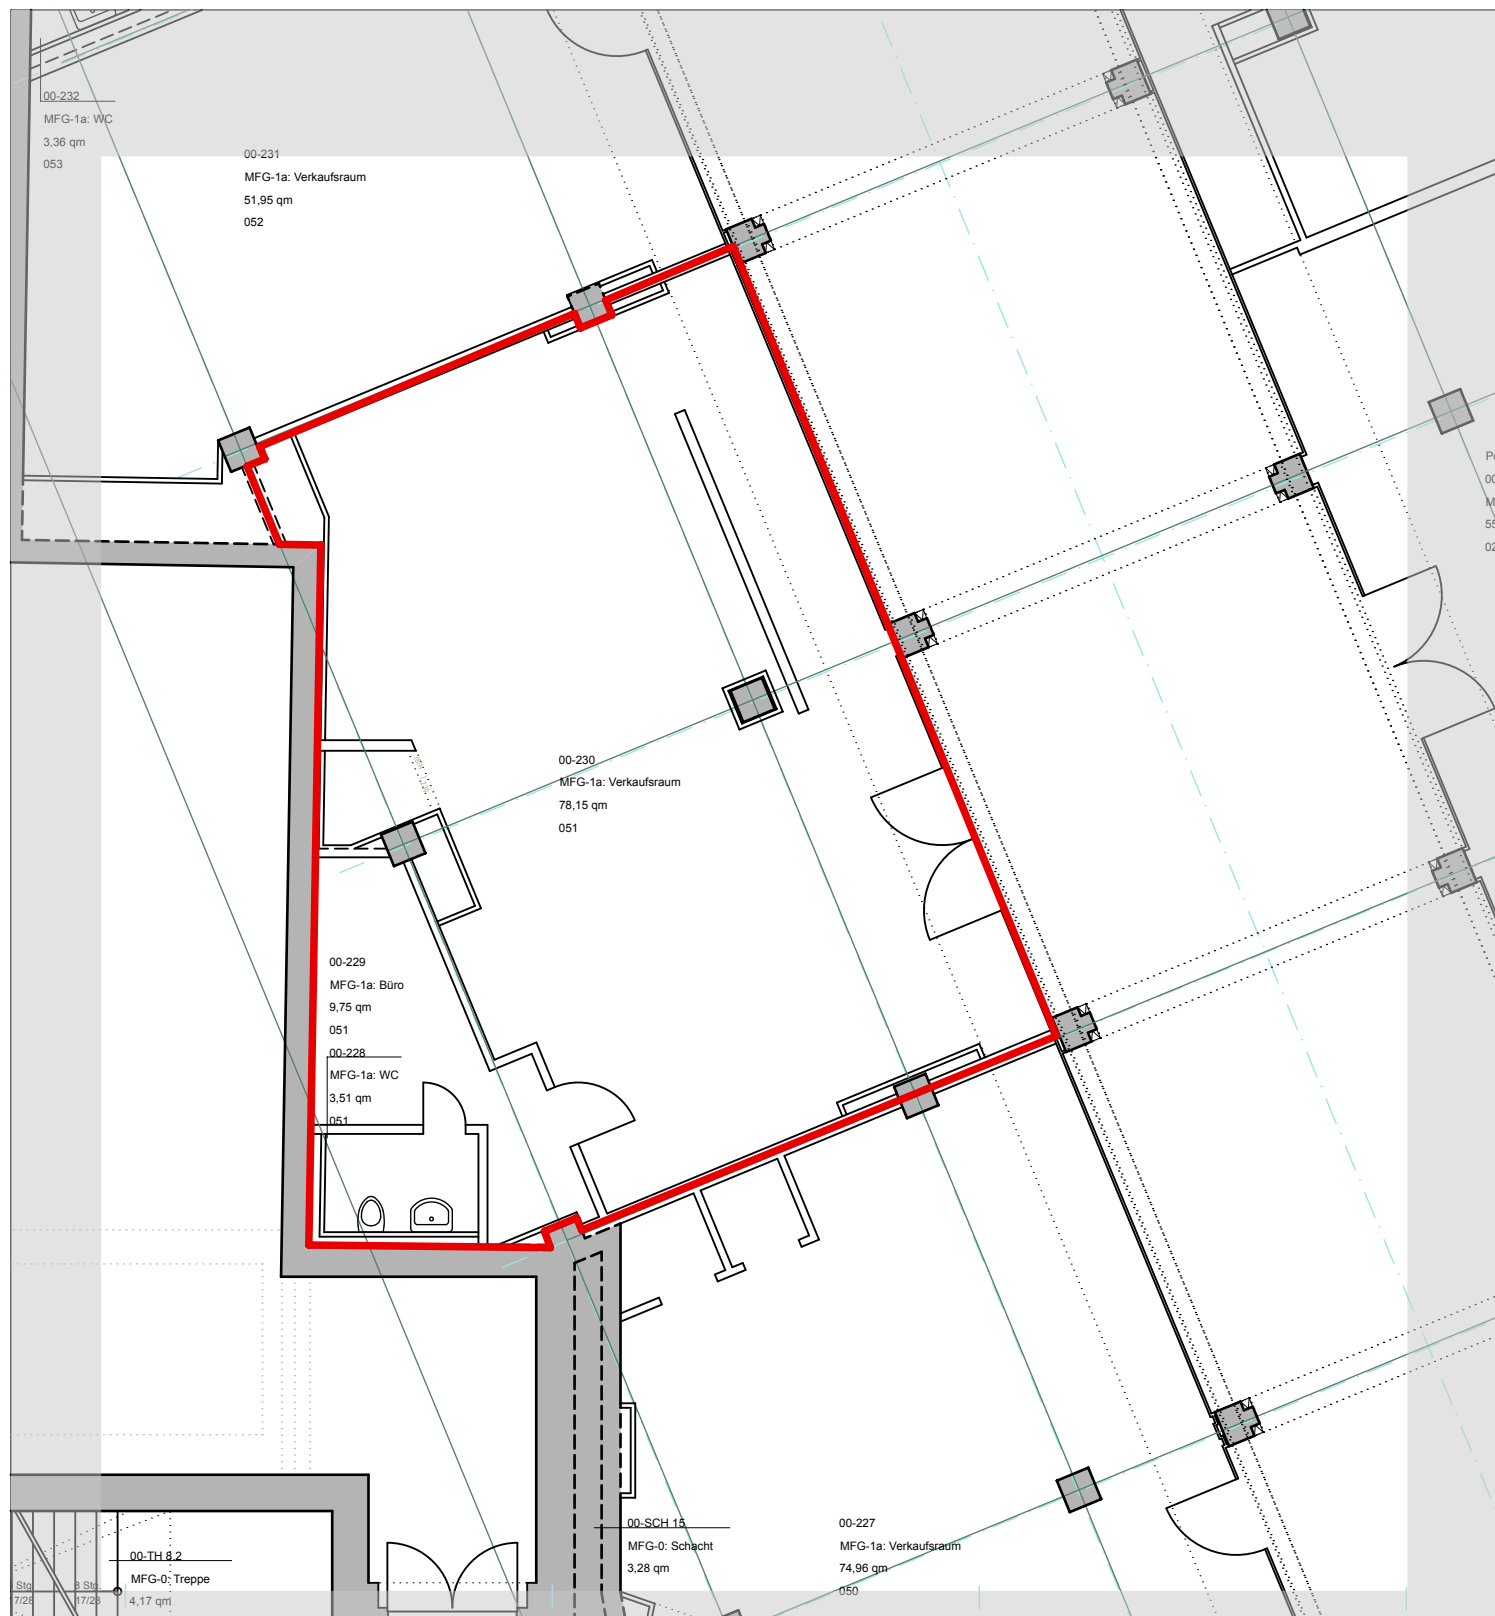



Hanseviertel EG Grundriss Einzelhandel Einheit Nr.21

Mietfläche MFG-1 (exklusive Nutzung) nach gif in qm
91,41

Mietfläche MFG-2 (gemeinschaftliche Nutzung) nach gif in qm
0,00

Mietfläche MFG (MFG-1 + MFG-2)
91,41

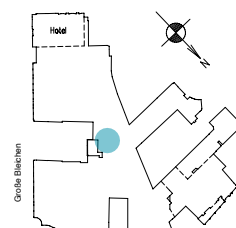

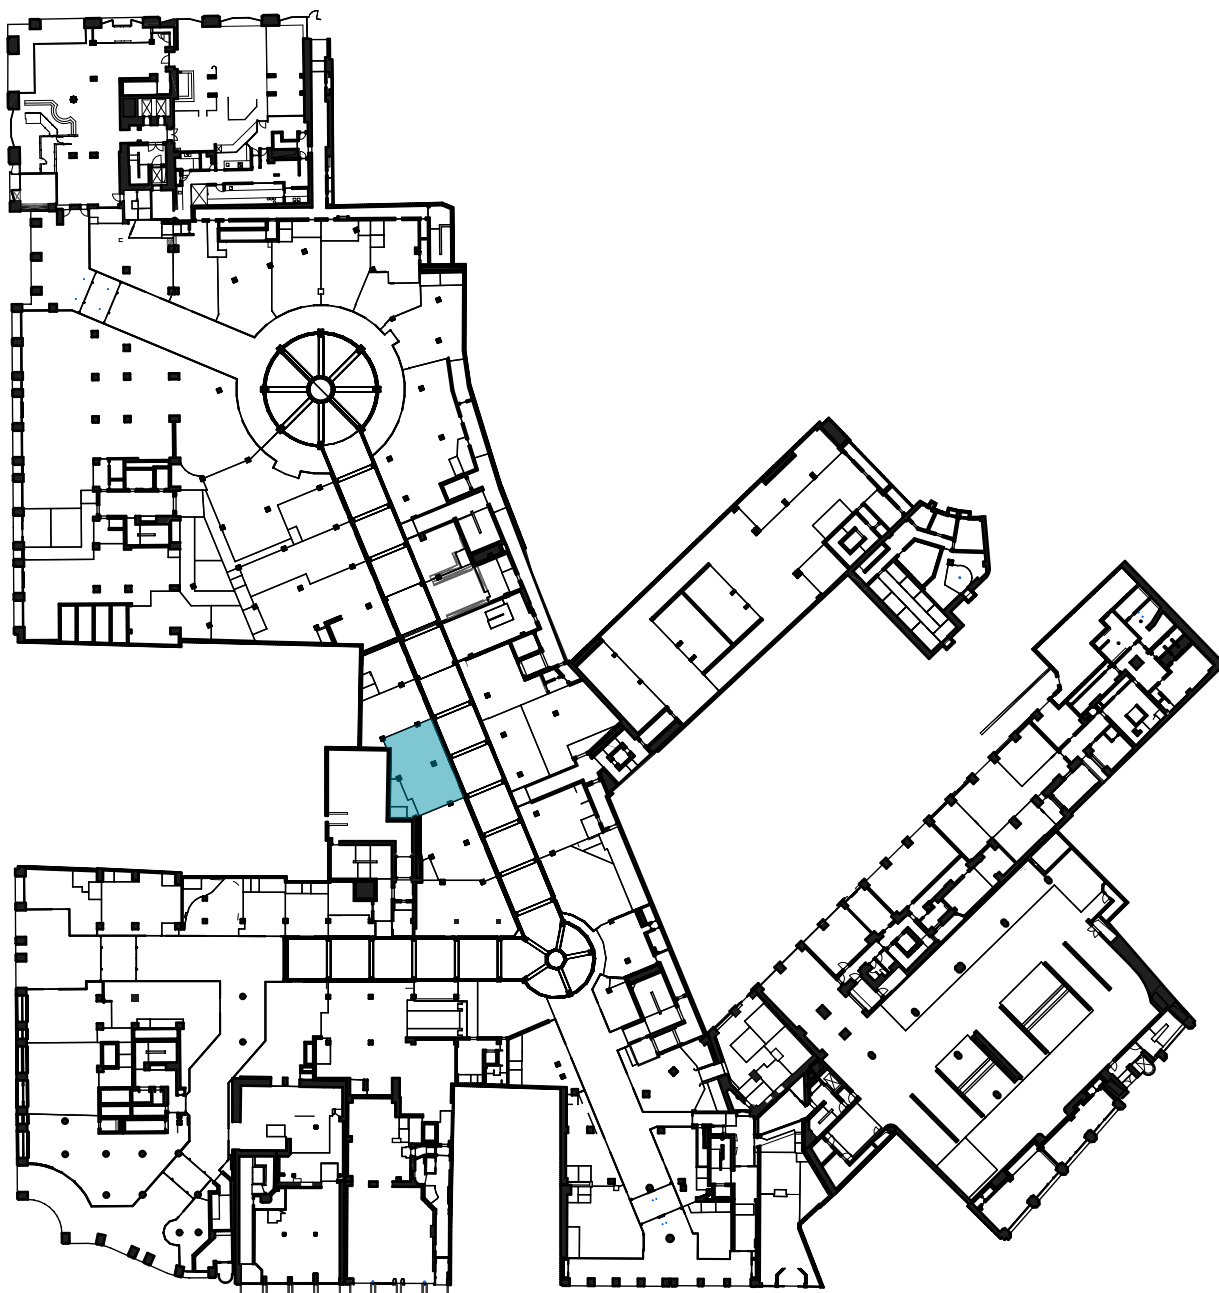

Hanseviertel EG Grundriss Einzelhandel Einheit Nr.21

Mietfläche MFG-1 (exklusive Nutzung) nach gif in qm
91,41

Mietfläche MFG-2 (gemeinschaftliche Nutzung) nach gif in qm
0,00

Mietfläche MFG (MFG-1 + MFG-2)
91,41

