


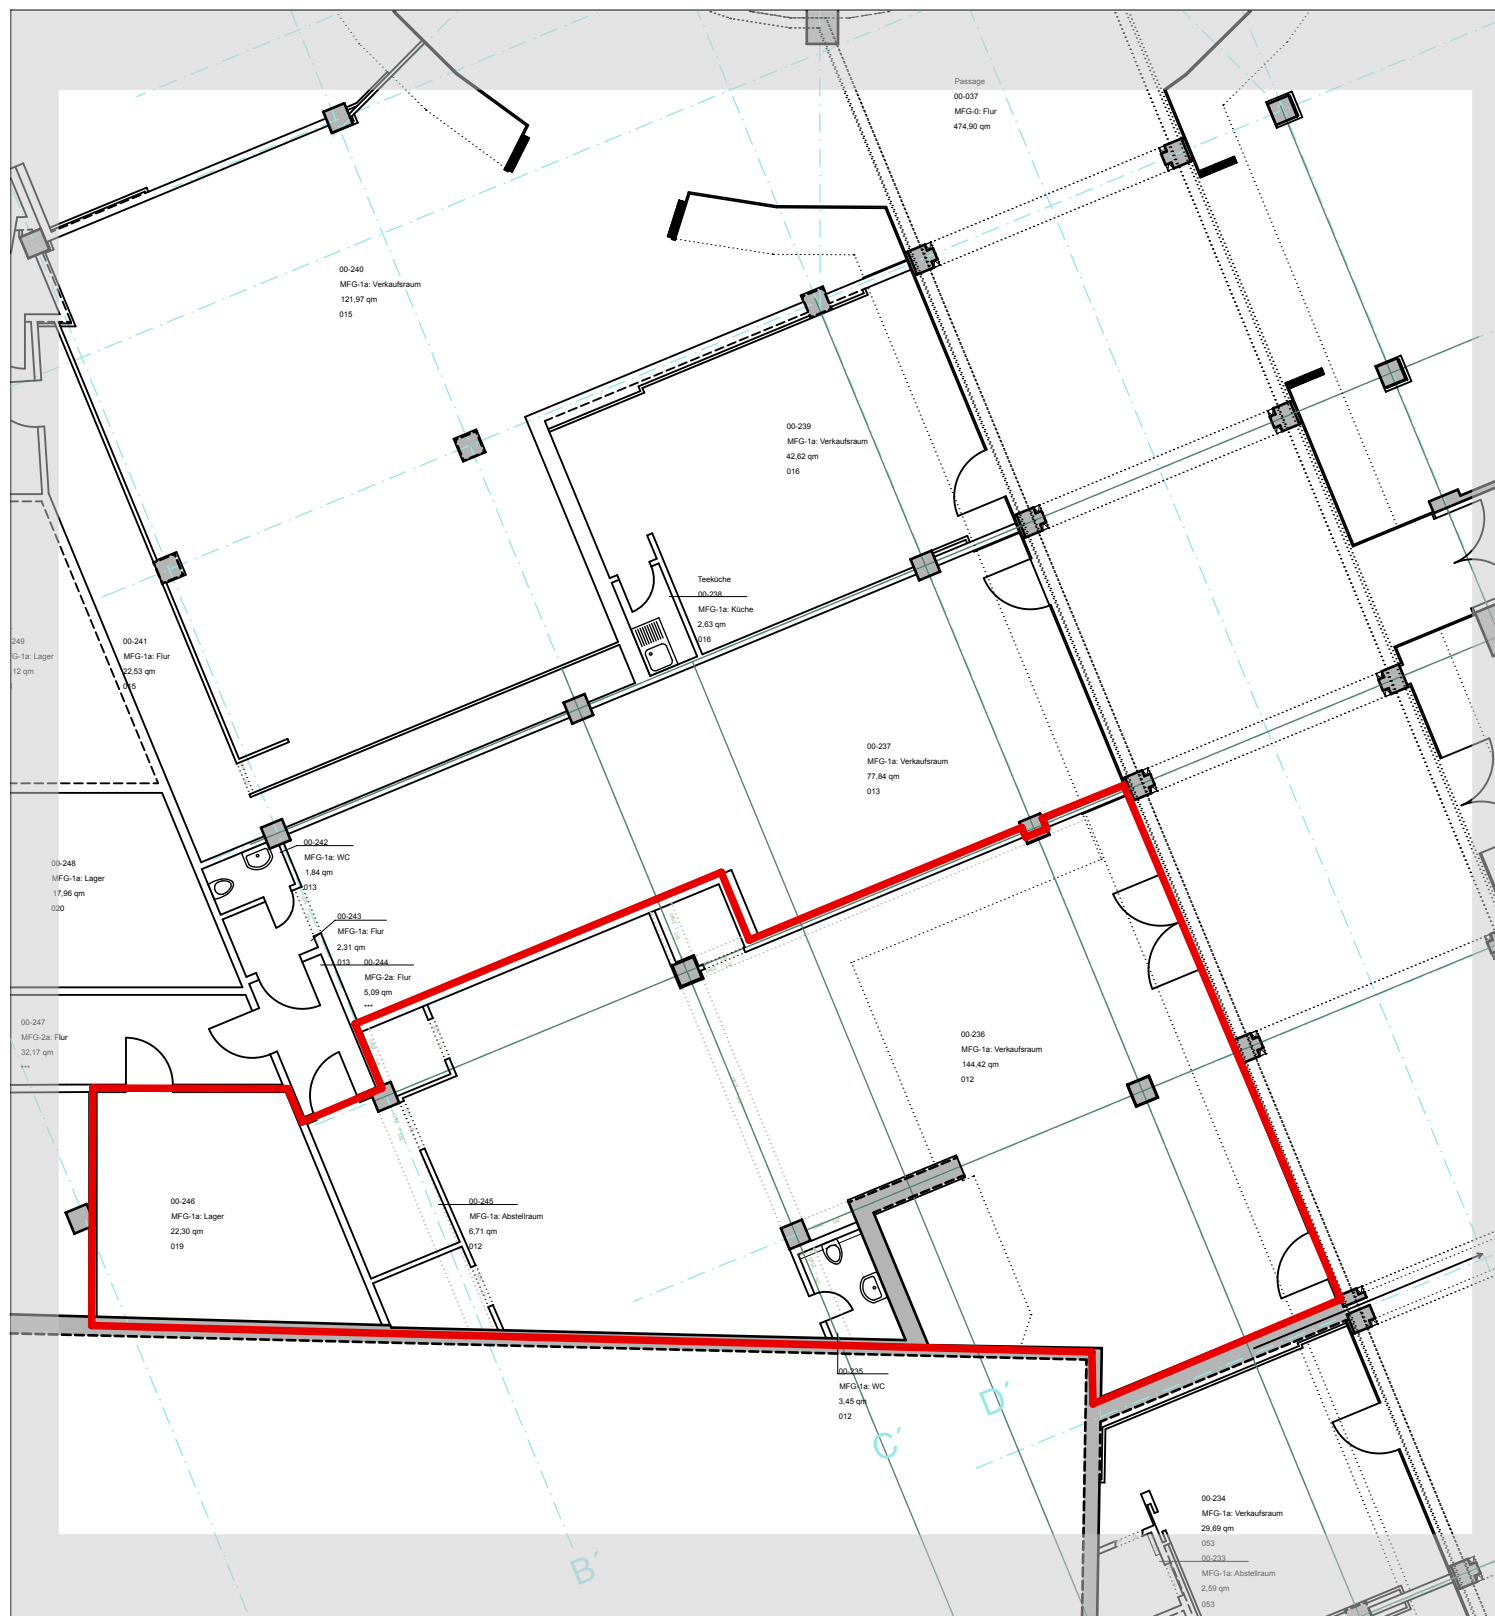



Hanseviertel EG Grundriss Einzelhandel Einheit 018

Mietfläche MFG-1 (exklusive Nutzung) nach gif in qm	
012	154,58
019	22,30

Mietfläche MFG-2 (gemeinschaftliche Nutzung) nach gif in qm	
	22,05
	2,70

Mietfläche MFG (MFG-1 + MFG-2)	
	176,63
	25,00

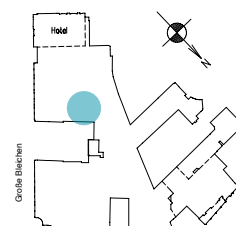

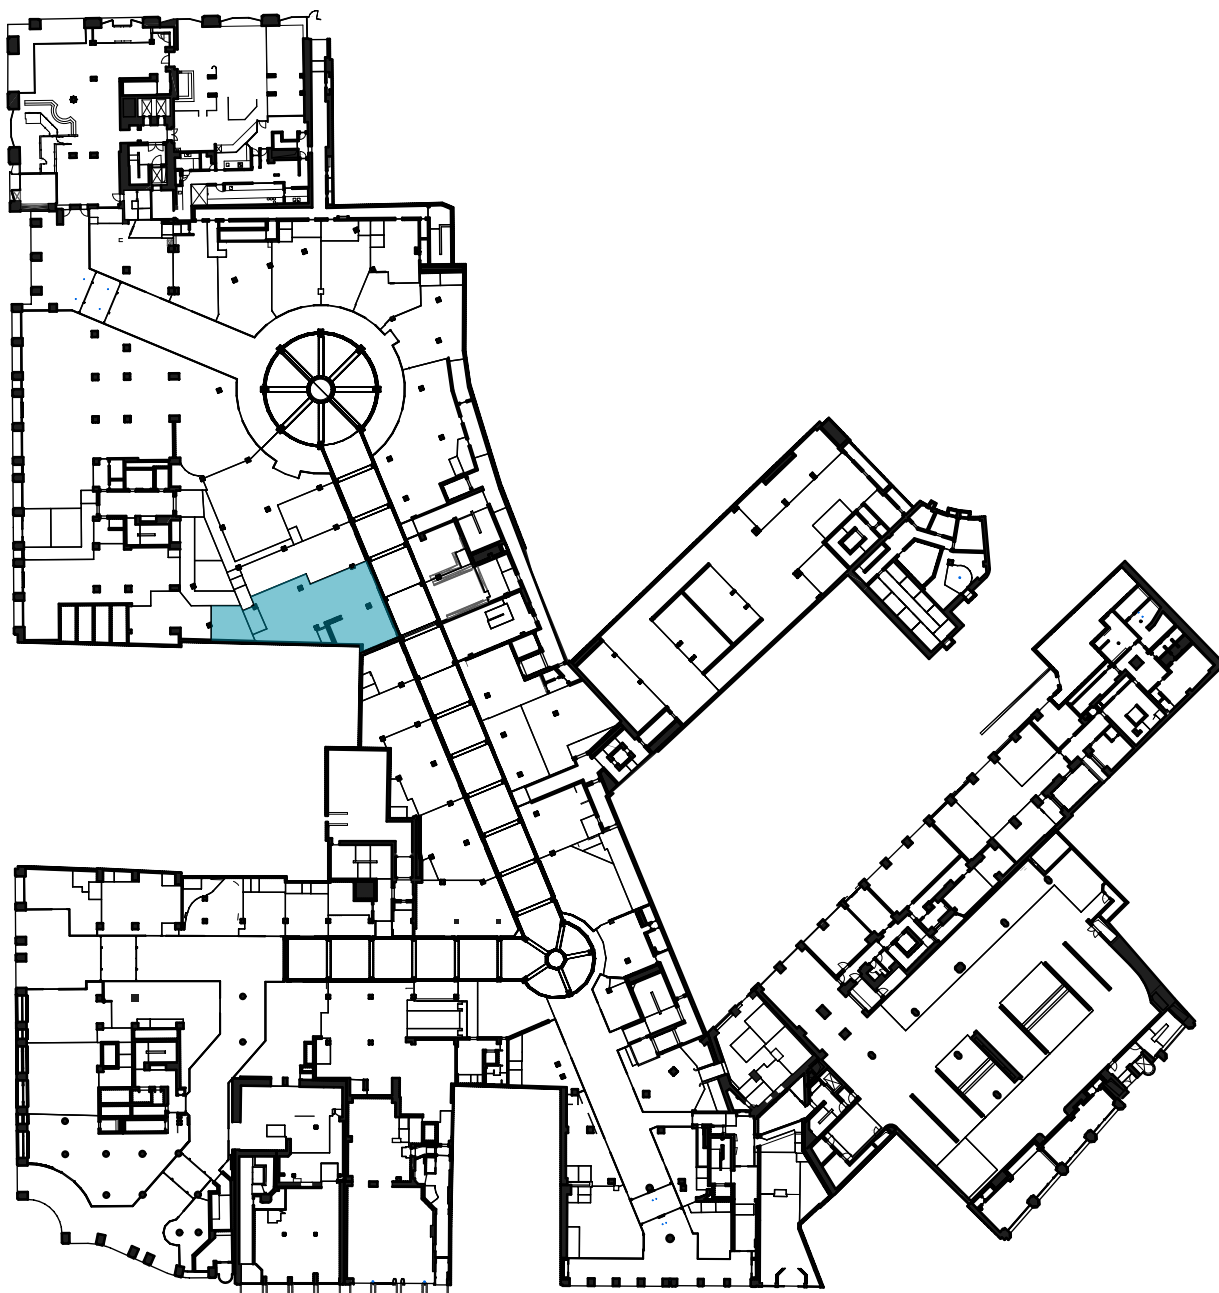

Hanseviertel EG Grundriss Einzelhandel Einheit 018

	Mietfläche MFG-1 (exklusive Nutzung) nach gif in qm
012	154,58
019	22,30

	Mietfläche MFG-2 (gemeinschaftliche Nutzung) nach gif in qm
	22,05
	2,70

	Mietfläche MFG (MFG-1 + MFG-2)
	176,63
	25,00

