


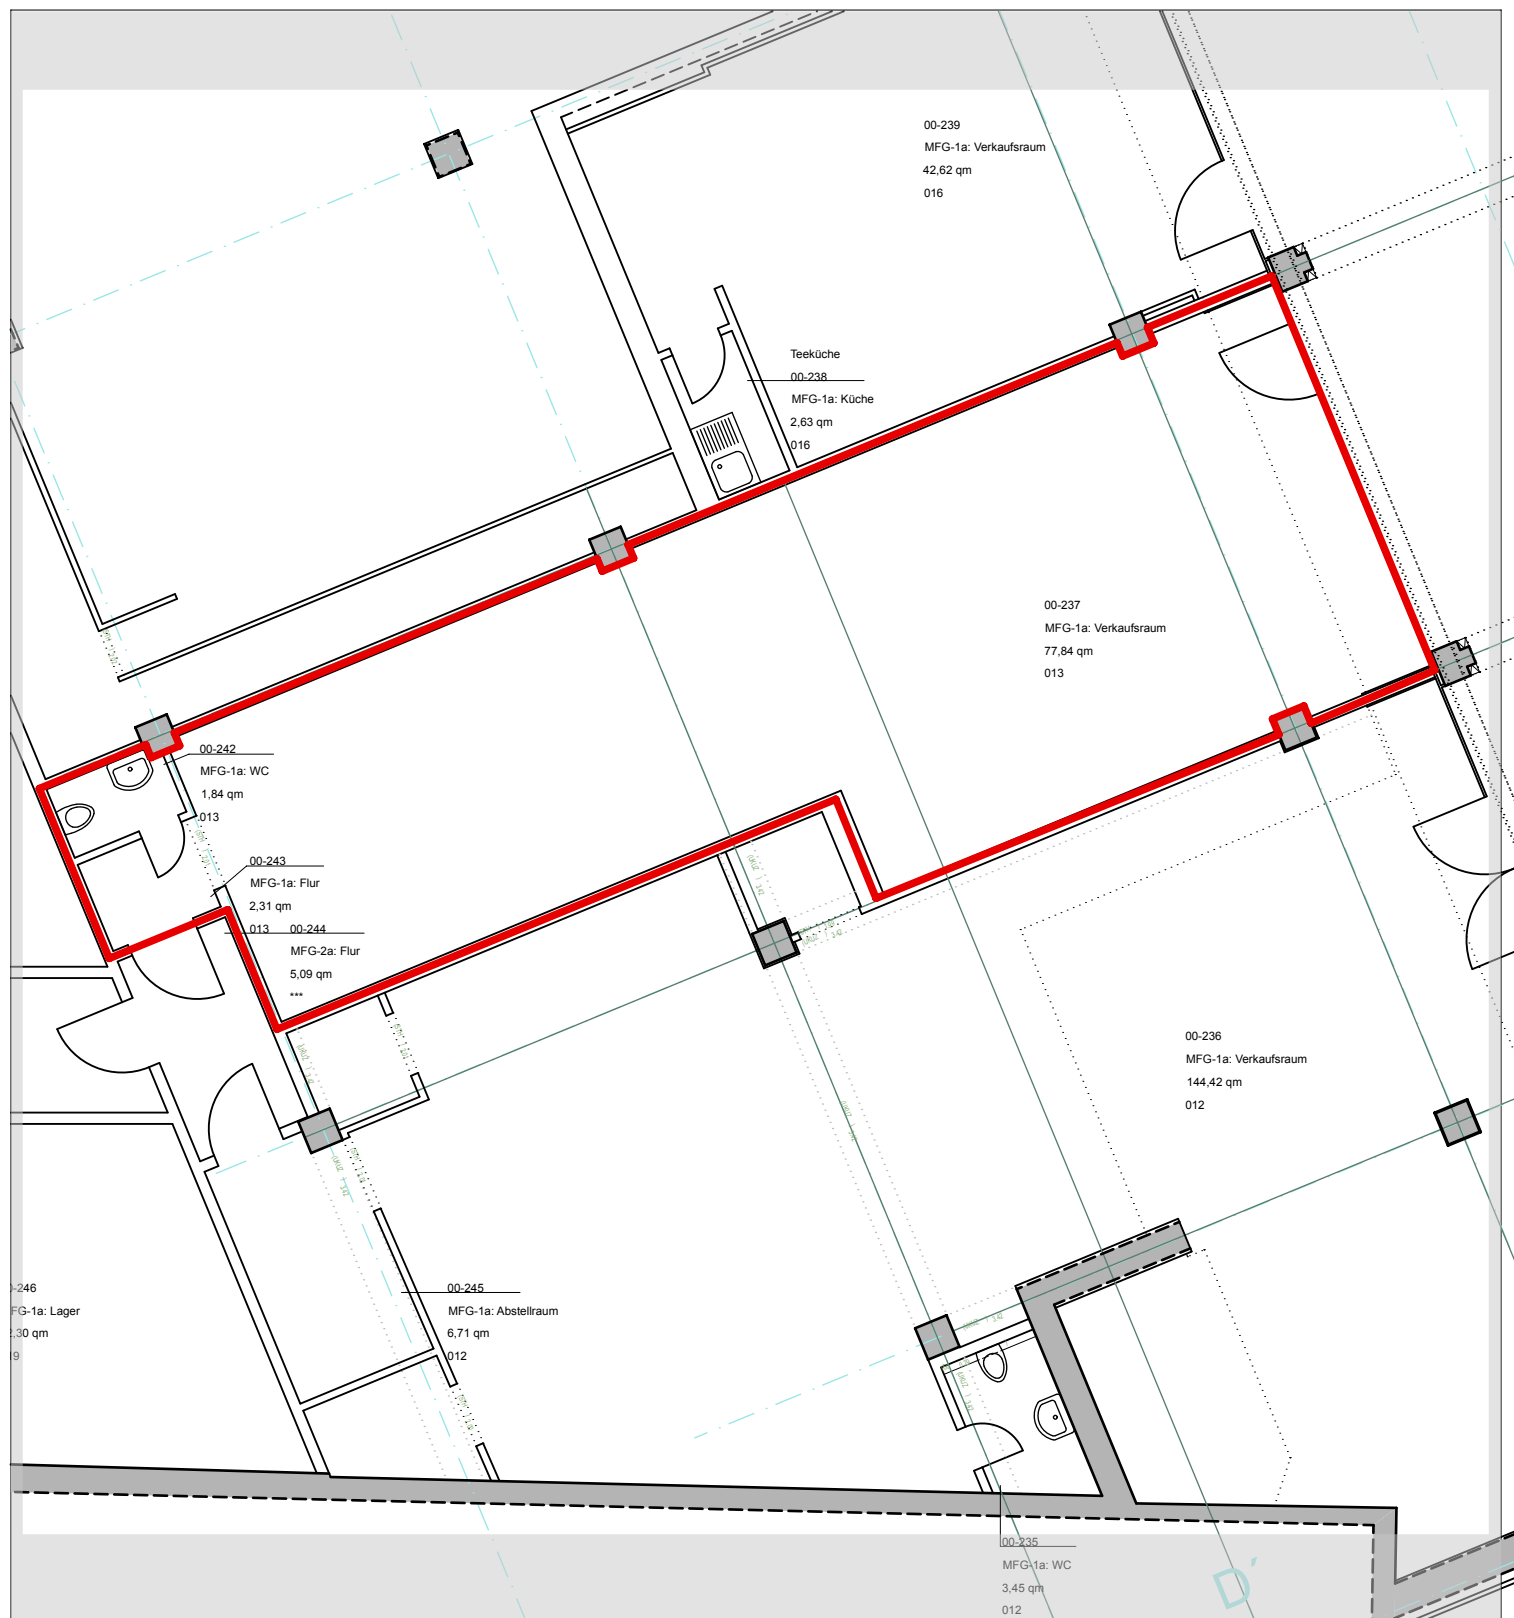



Hanseviertel EG Grundriss Einzelhandel Einheit RT00020

Mietfläche MFG-1 (exklusive Nutzung) nach gif in qm
81,99

Mietfläche MFG-2 (gemeinschaftliche Nutzung) nach gif in qm
11,70

Mietfläche MFG (MFG-1 + MFG-2)
93,69

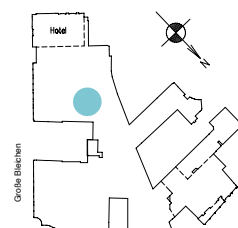

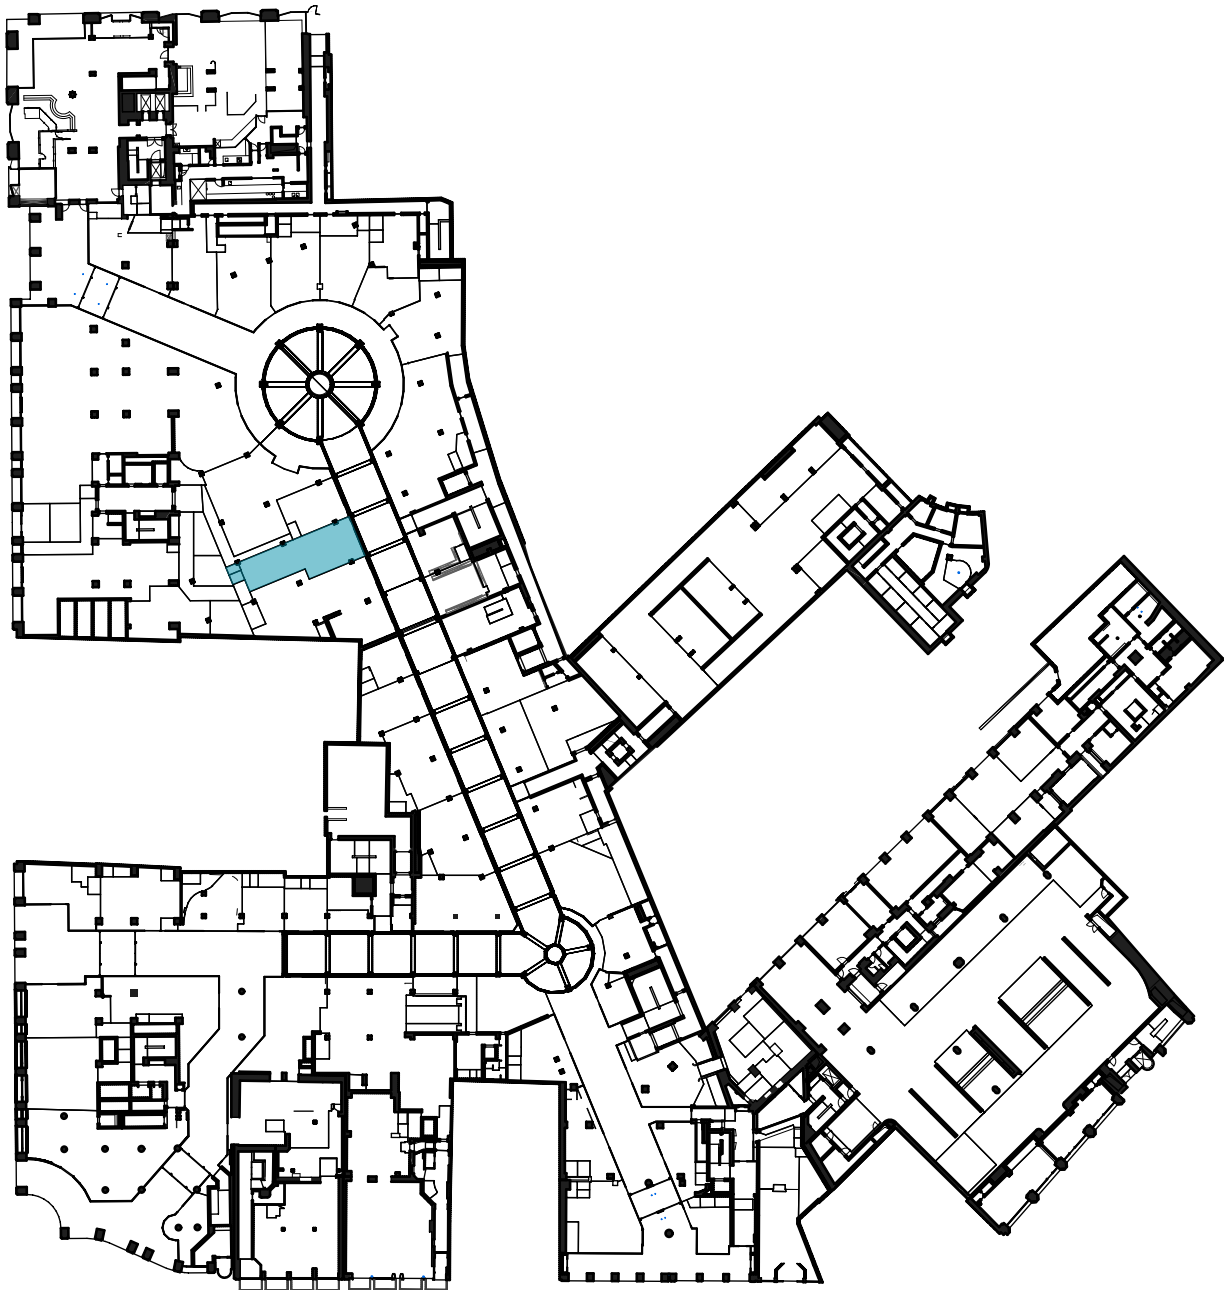

Hanseviertel EG Grundriss Einzelhandel Einheit RT00020

Mietfläche MFG-1 (exklusive Nutzung) nach gif in qm
81,99

Mietfläche MFG-2 (gemeinschaftliche Nutzung) nach gif in qm
11,70

Mietfläche MFG (MFG-1 + MFG-2)
93,69

