


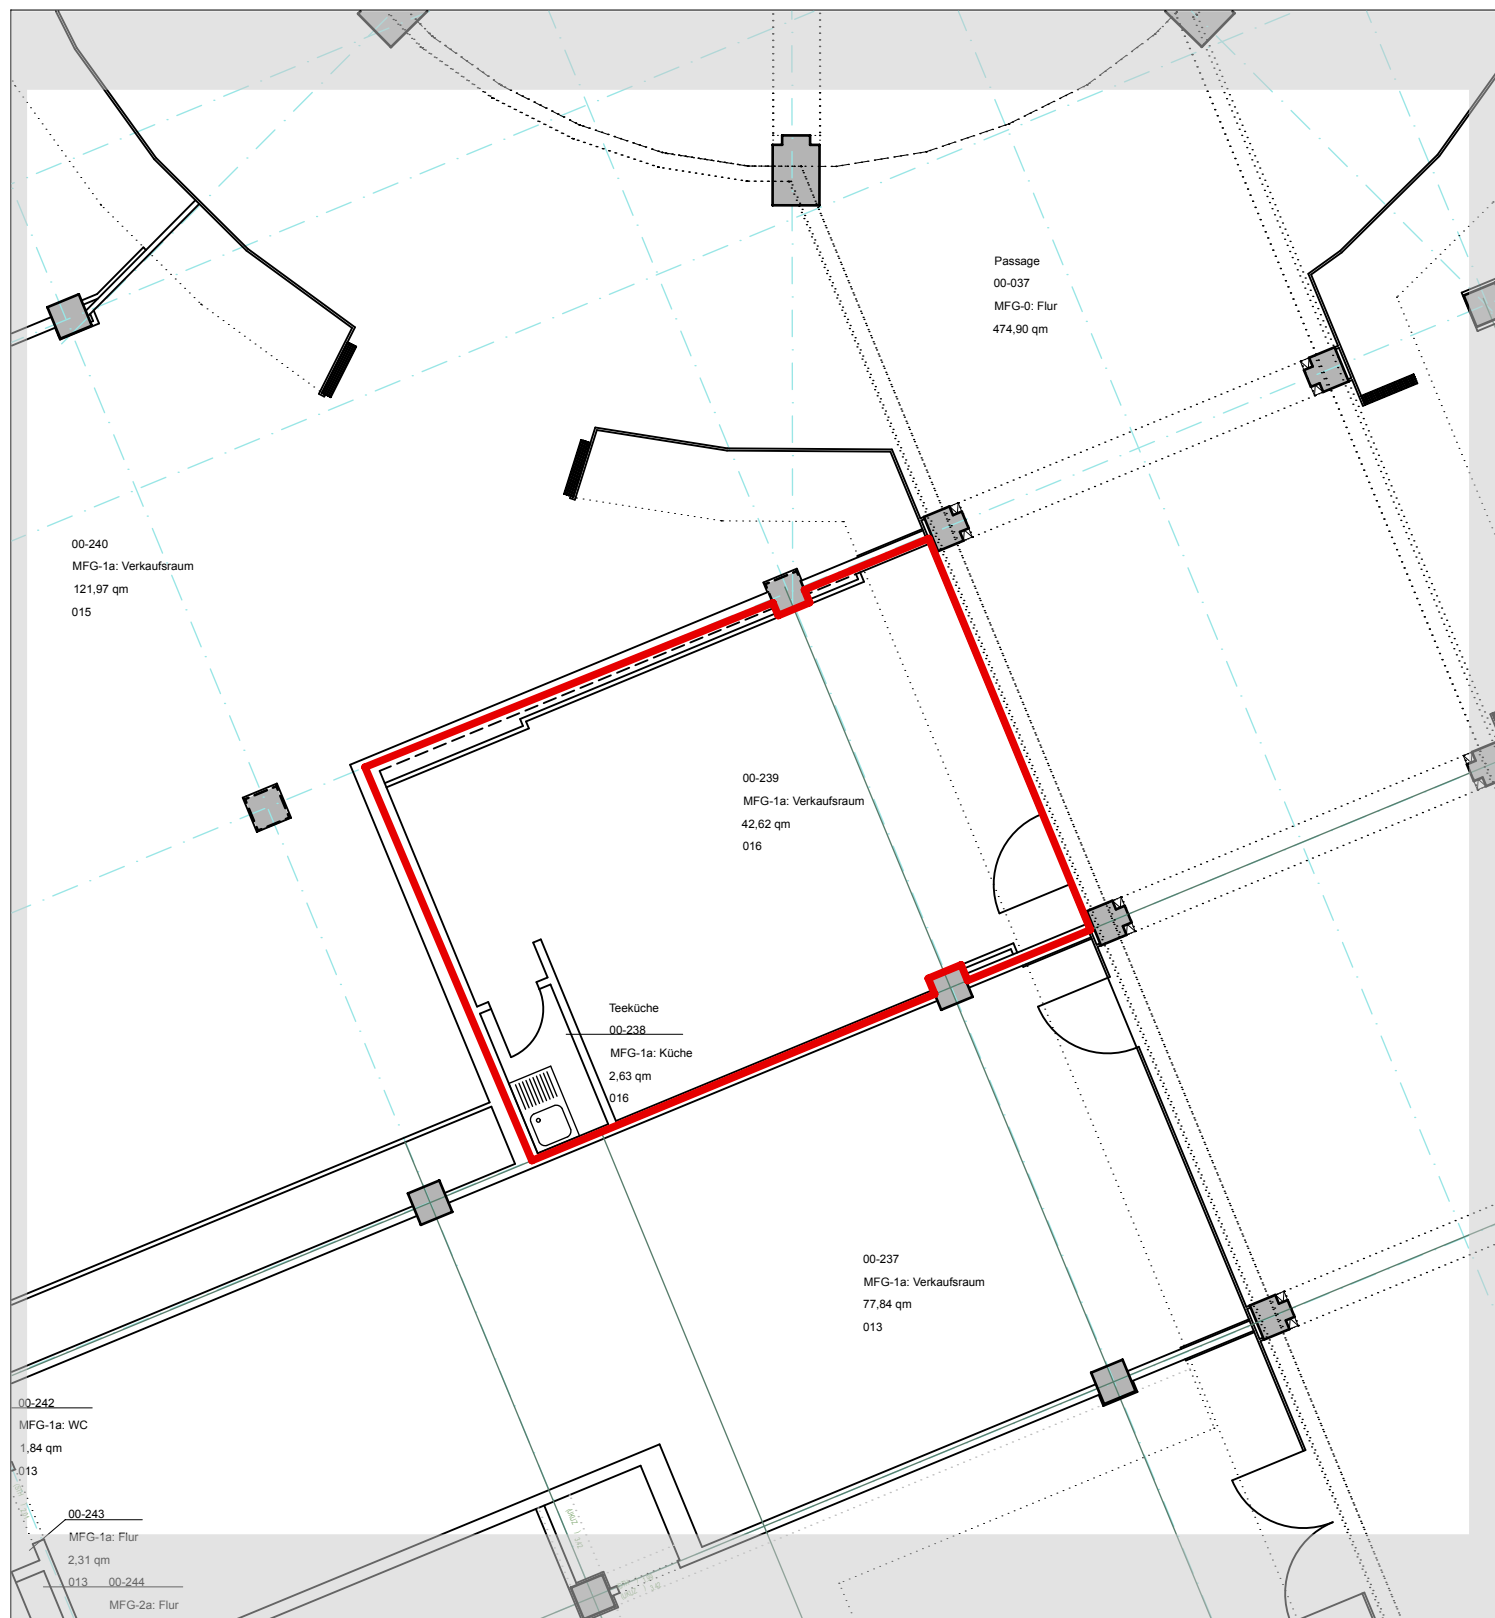



Hanseviertel EG Grundriss Einzelhandel Einheit Nr.49

Mietfläche MFG-1 (exklusive Nutzung) nach gif in qm
45,25

Mietfläche MFG-2 (gemeinschaftliche Nutzung) nach gif in qm
0,00

Mietfläche MFG (MFG-1 + MFG-2)
45,25

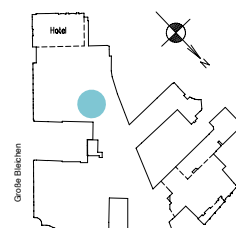

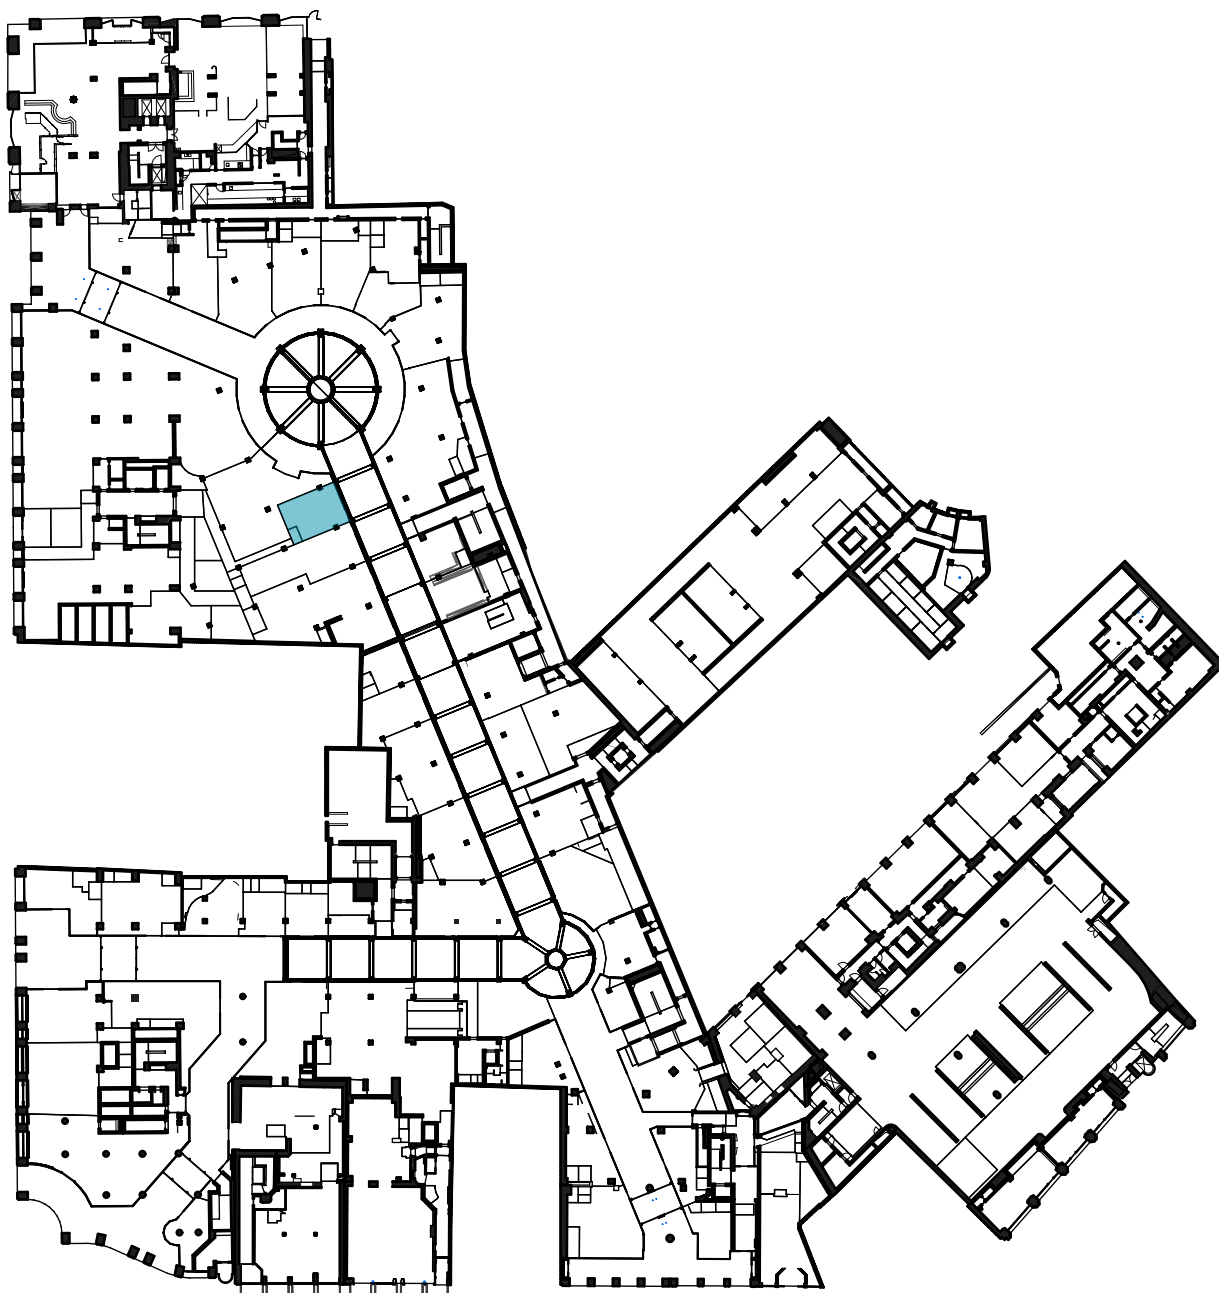

Hanseviertel EG Grundriss Einzelhandel Einheit Nr.49

Mietfläche MFG-1 (exklusive Nutzung) nach gif in qm
45,25

Mietfläche MFG-2 (gemeinschaftliche Nutzung) nach gif in qm
0,00

Mietfläche MFG (MFG-1 + MFG-2)
45,25

