


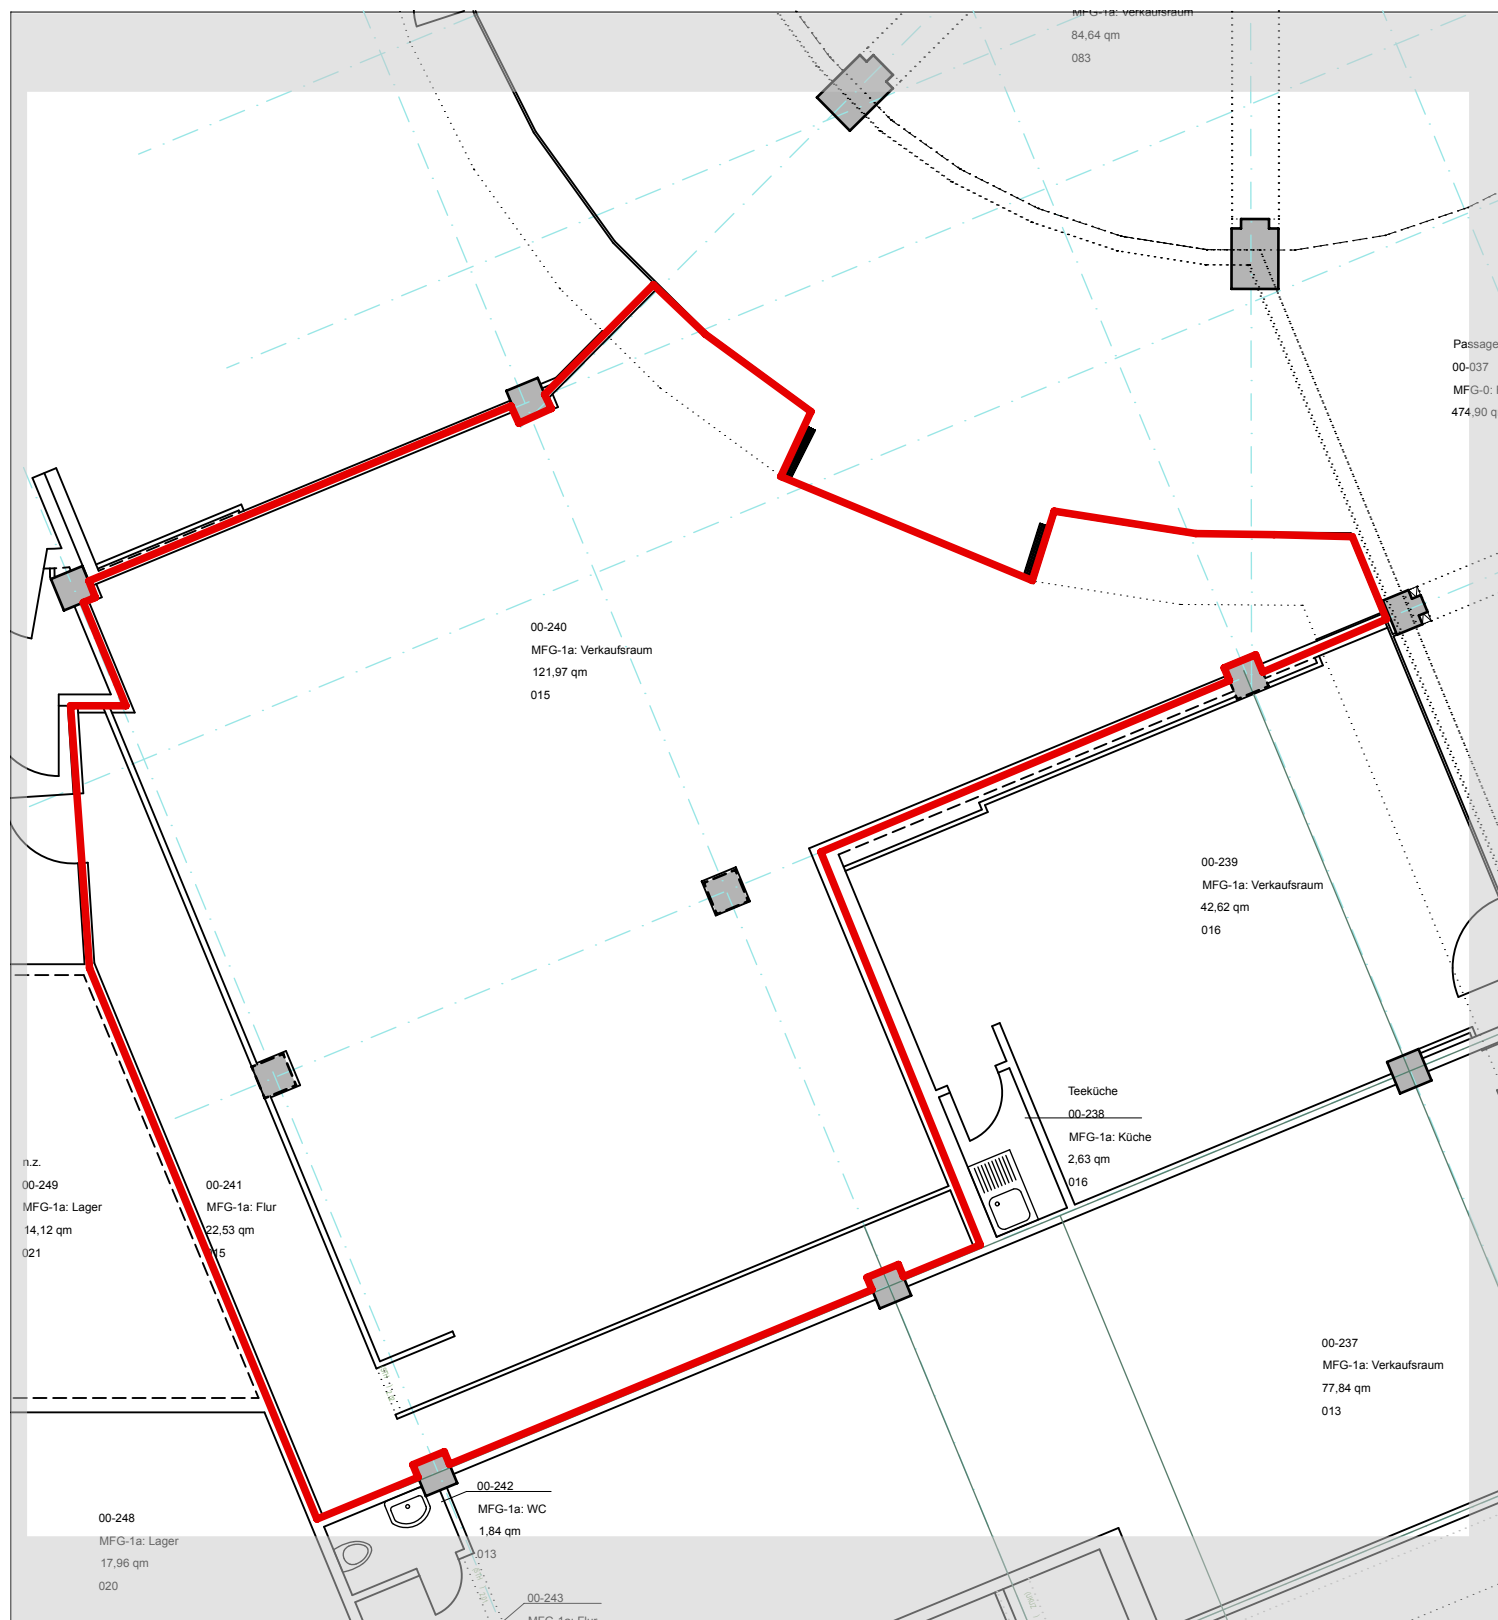

Hanseviertel EG Grundriss Einzelhandel Einheit Nr.50


Mietfläche MFG-1 (exklusive Nutzung) nach gif in qm
144,50


Mietfläche MFG-2 (gemeinschaftliche Nutzung) nach gif in qm
8,62

Mietfläche MFG (MFG-1 + MFG-2)
153,12



pbierod architektur

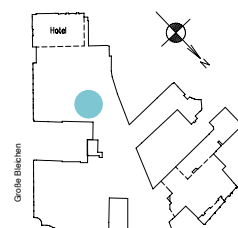

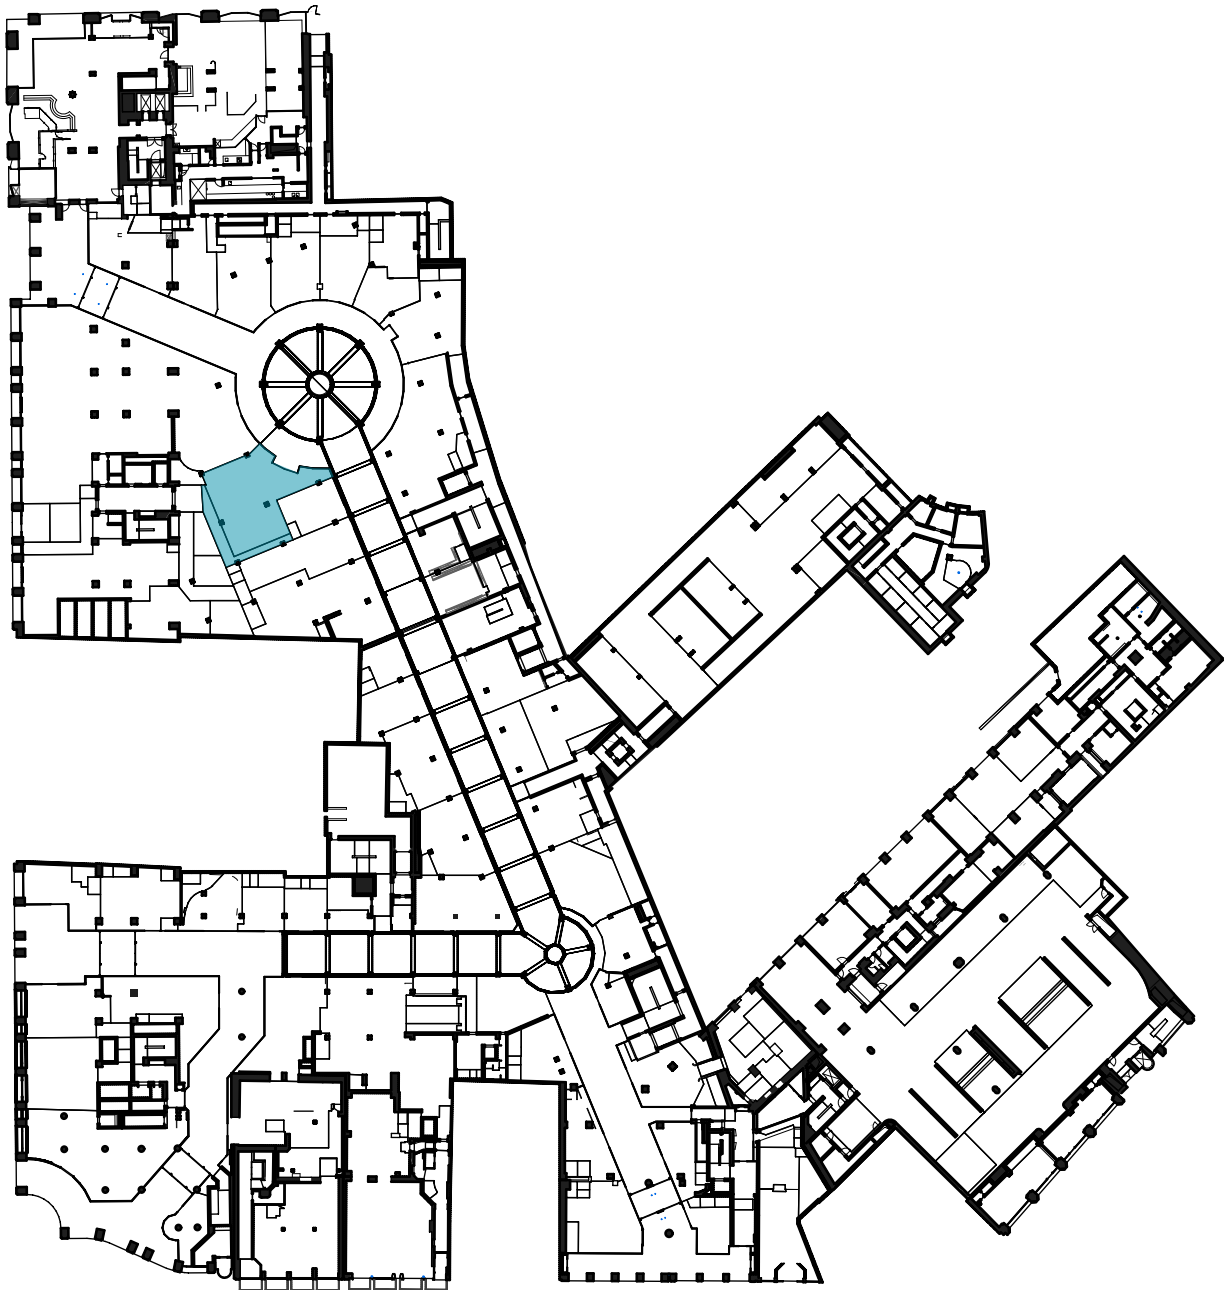

Hanseviertel EG Grundriss Einzelhandel Einheit Nr.50

Mietfläche MFG-1 (exklusive Nutzung) nach gif in qm
144,50

Mietfläche MFG-2 (gemeinschaftliche Nutzung) nach gif in qm
8,62

Mietfläche MFG (MFG-1 + MFG-2)
153,12

