


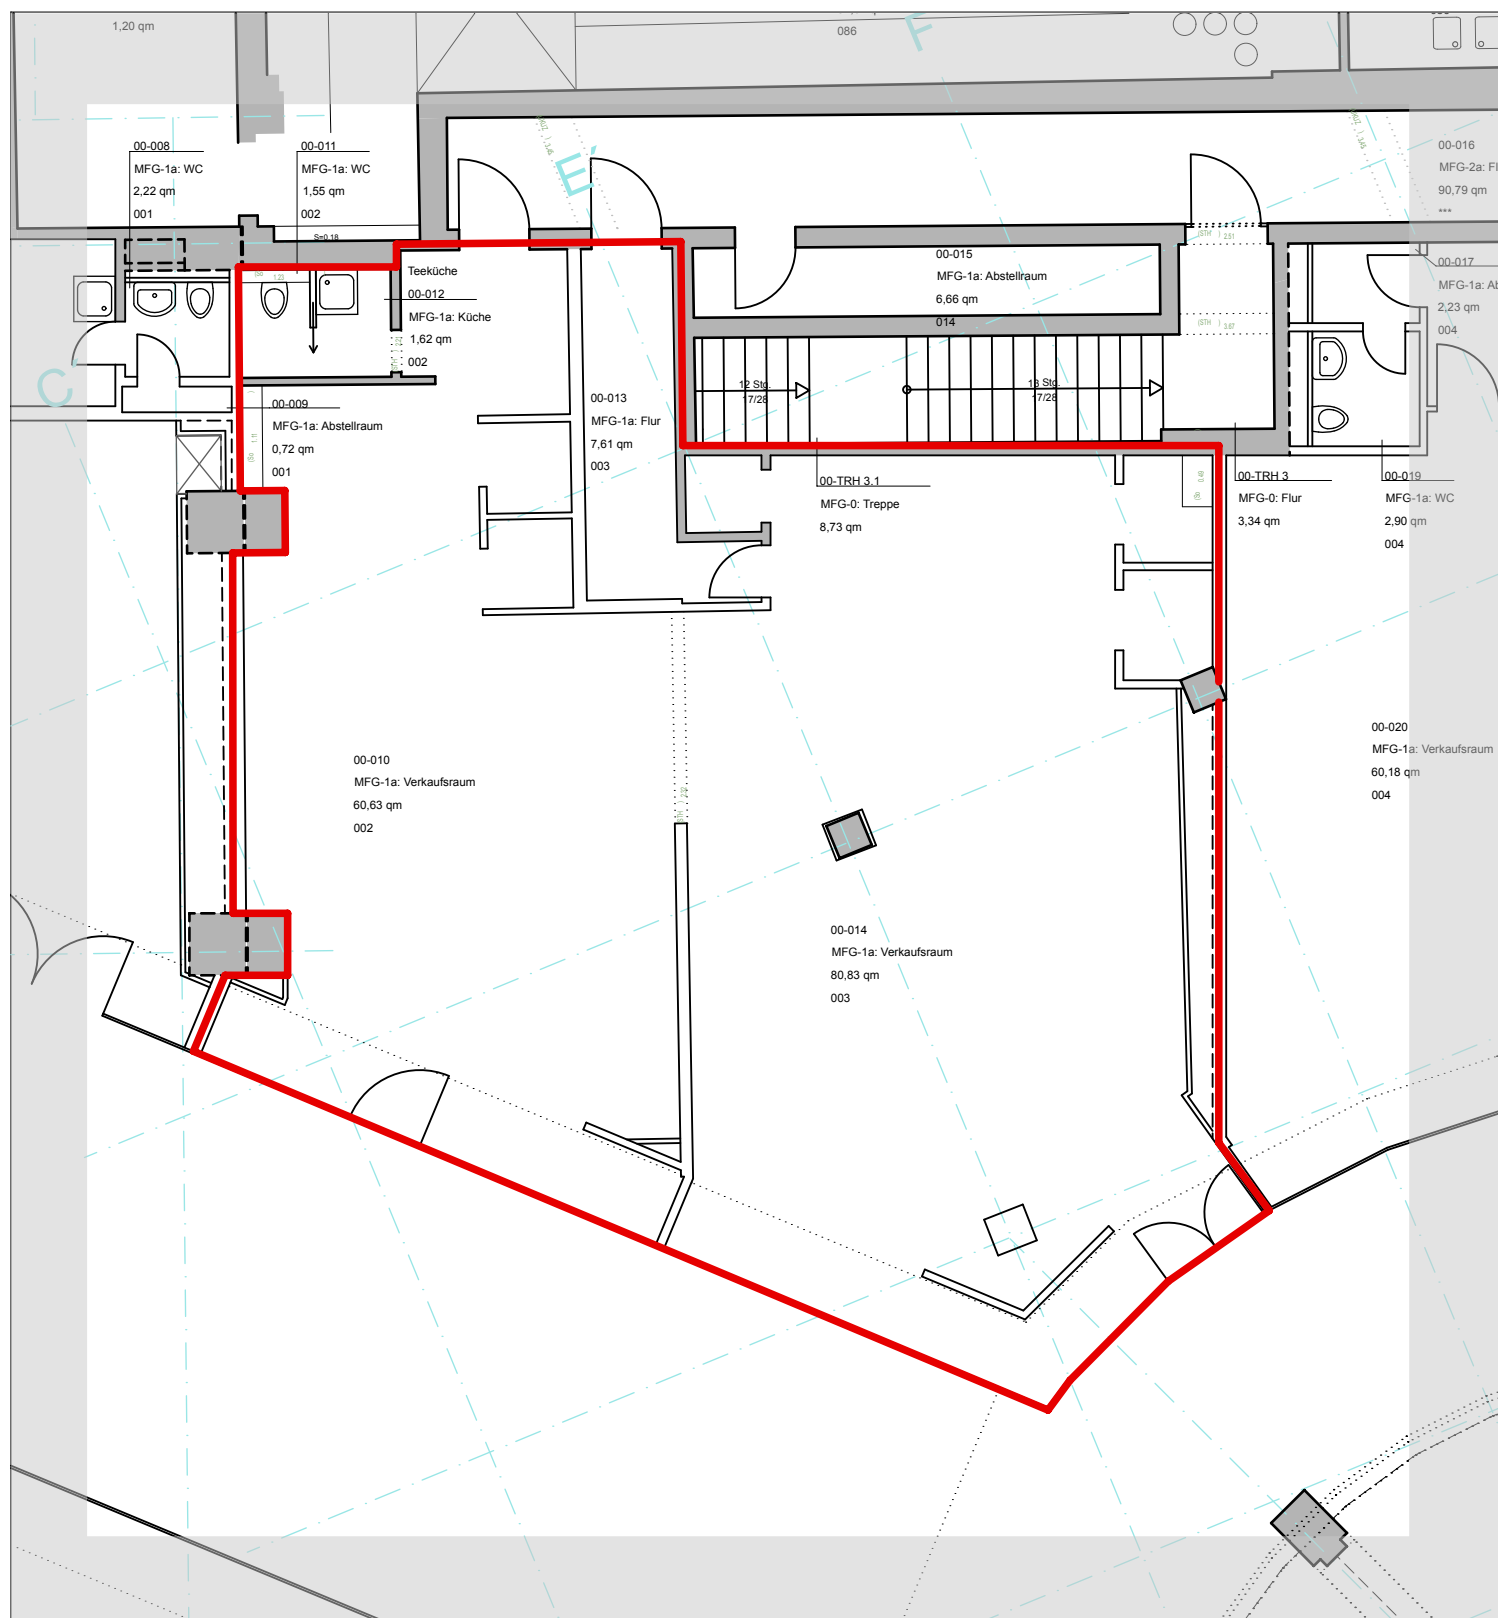



Hanseviertel EG Grundriss Einzelhandel Einheit 002 RT00001/RT00017- 003 RT00001/RT000

	Mietfläche MFG-1 (exklusive Nutzung) nach gif in qm
002	63,80
003	88,44

	Mietfläche MFG-2 (gemeinschaftliche Nutzung) nach gif in qm
	4,97
	6,89

	Mietfläche MFG (MFG-1 + MFG-2)
	68,77
	95,33

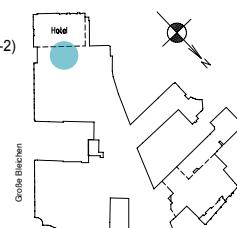

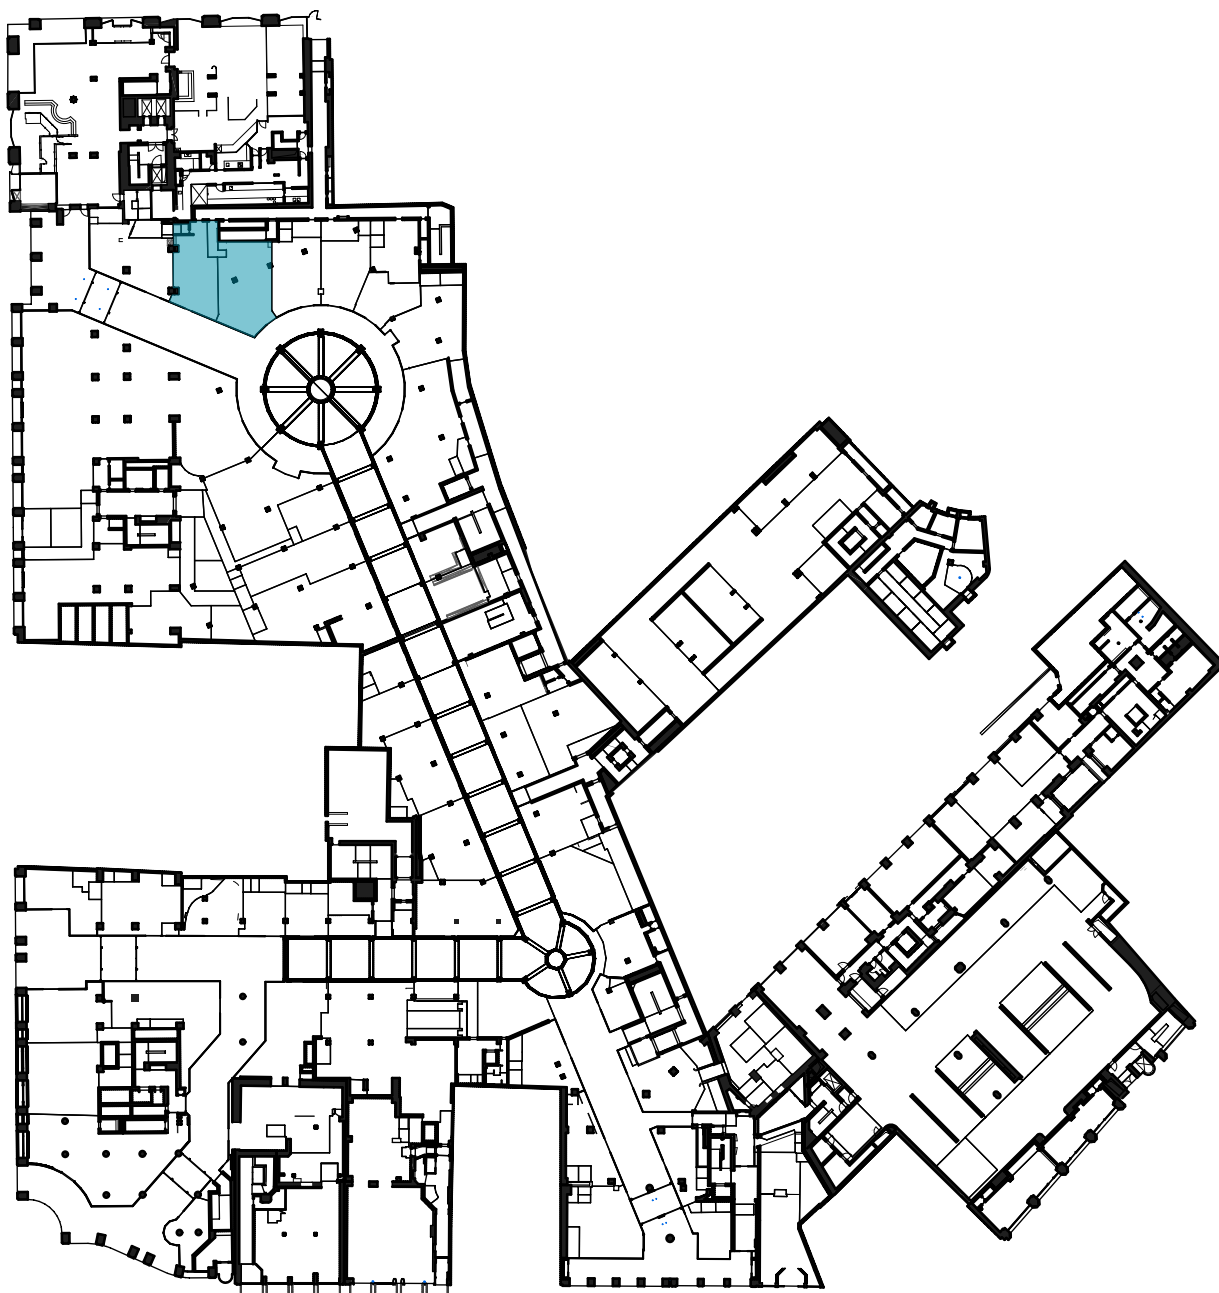


Hanseviertel EG Grundriss Einzelhandel Einheit 002 RT00001/RT00017- 003 RT00001/RT000

	Mietfläche MFG-1 (exklusive Nutzung) nach gif in qm
002	63,80
003	88,44

	Mietfläche MFG-2 (gemeinschaftliche Nutzung) nach gif in qm
	4,97
	6,89

	Mietfläche MFG (MFG-1 + MFG-2)
	68,77
	95,33

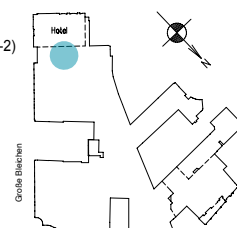

pbierod architektur