


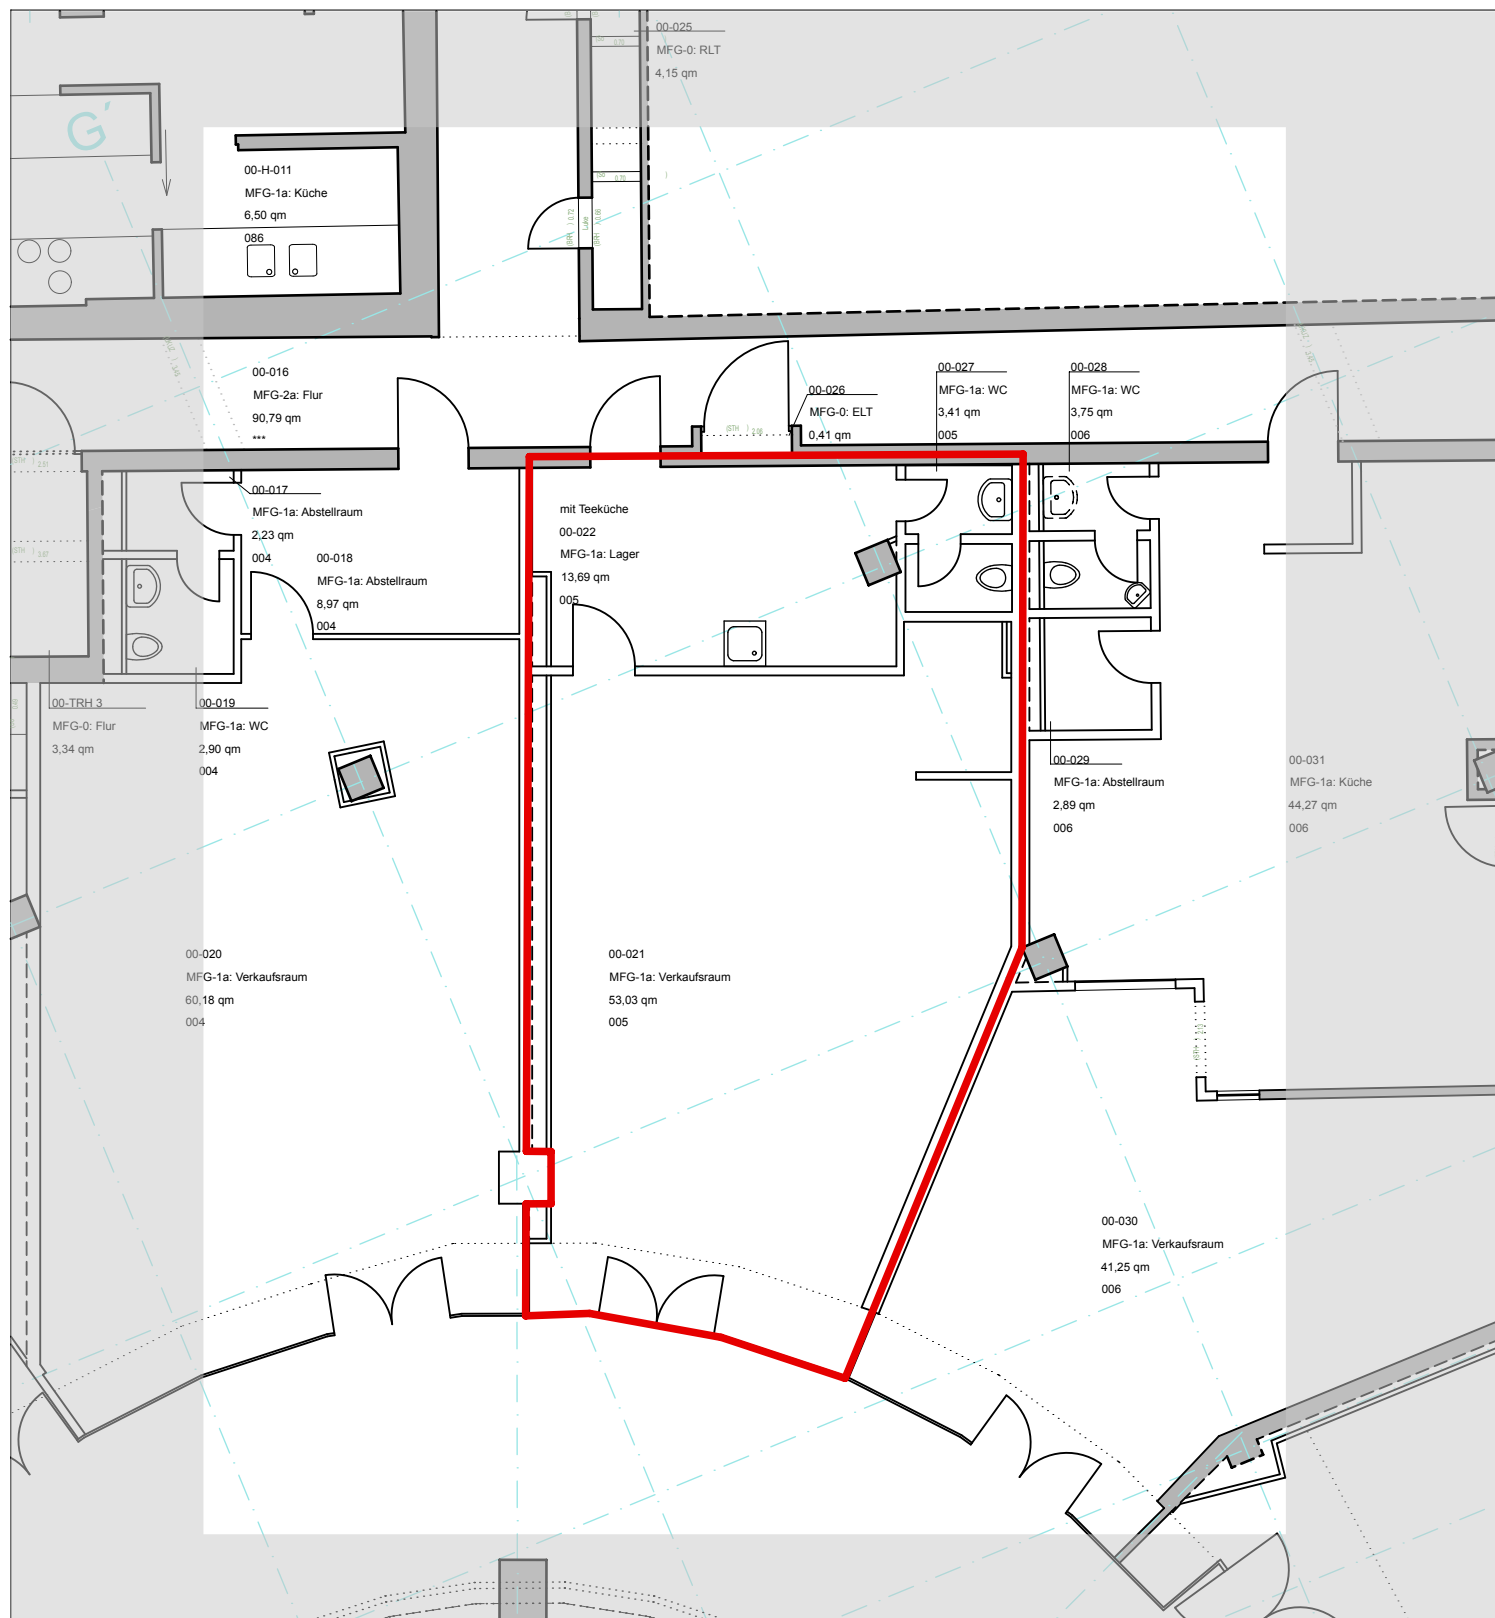



Hanseviertel EG Grundriss Einzelhandel Einheit Nr. 45

Mietfläche MFG-1 (exklusive Nutzung) nach gif in qm
70,13

Mietfläche MFG-2 (gemeinschaftliche Nutzung) nach gif in qm
5,47

Mietfläche MFG (MFG-1 + MFG-2)
75,60

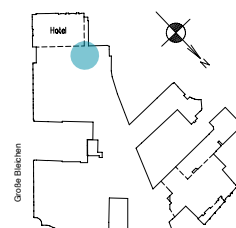

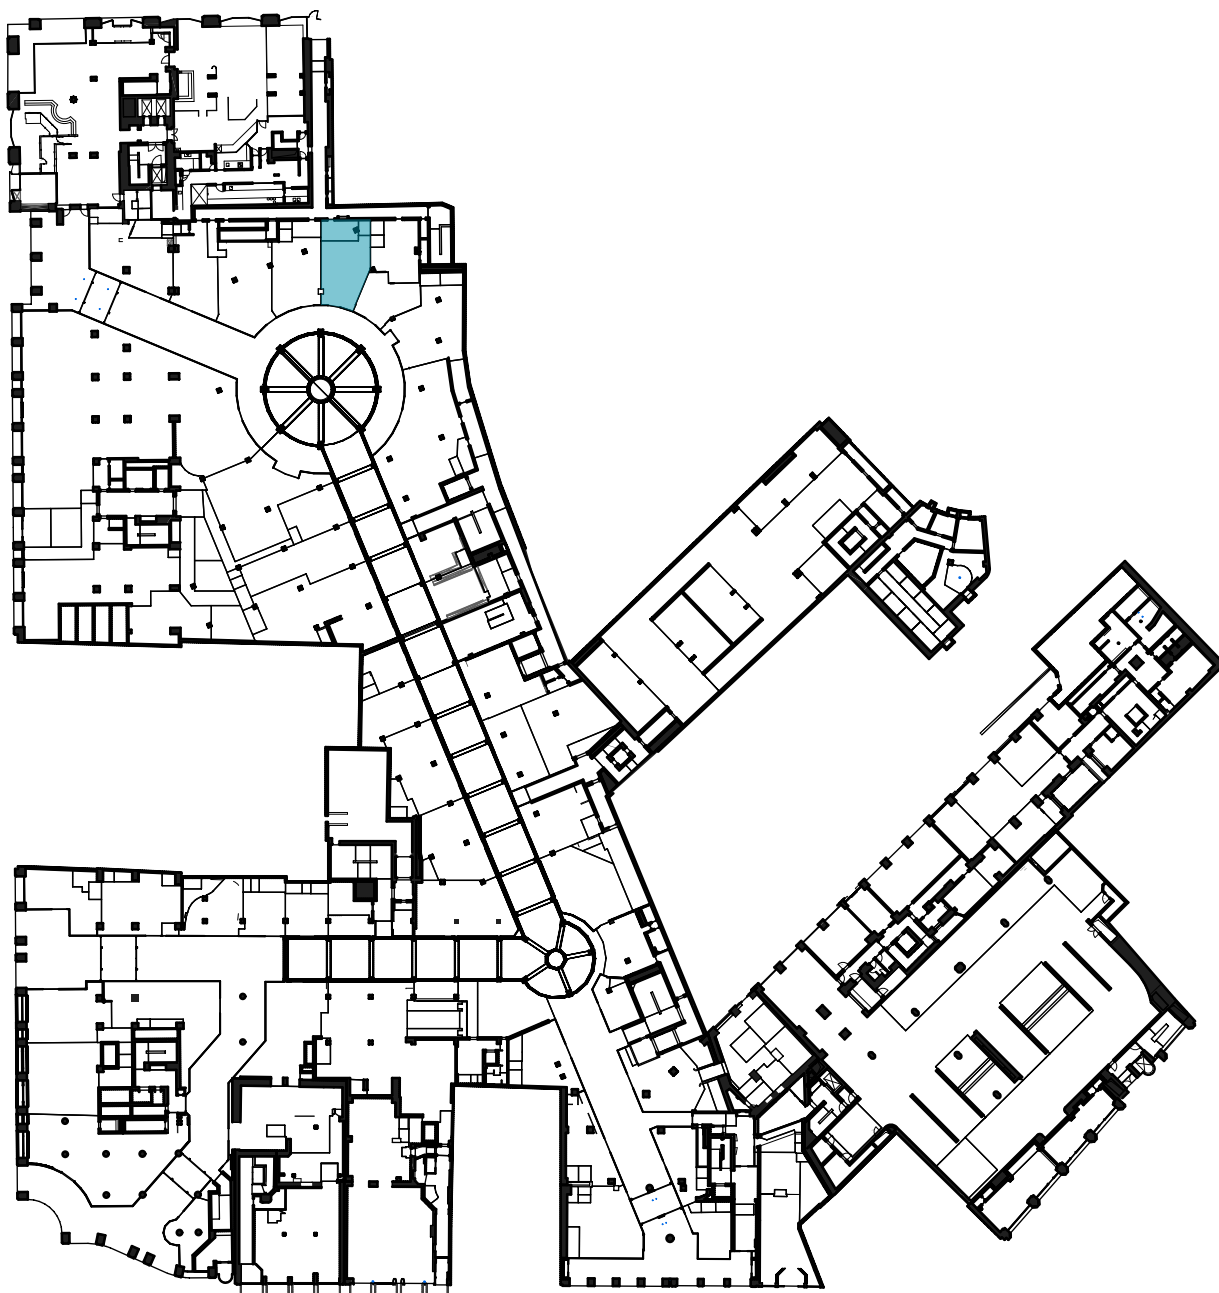

Hanseviertel EG Grundriss Einzelhandel Einheit Nr. 45

Mietfläche MFG-1 (exklusive Nutzung) nach gif in qm
70,13

Mietfläche MFG-2 (gemeinschaftliche Nutzung) nach gif in qm
5,47

Mietfläche MFG (MFG-1 + MFG-2)
75,60

