


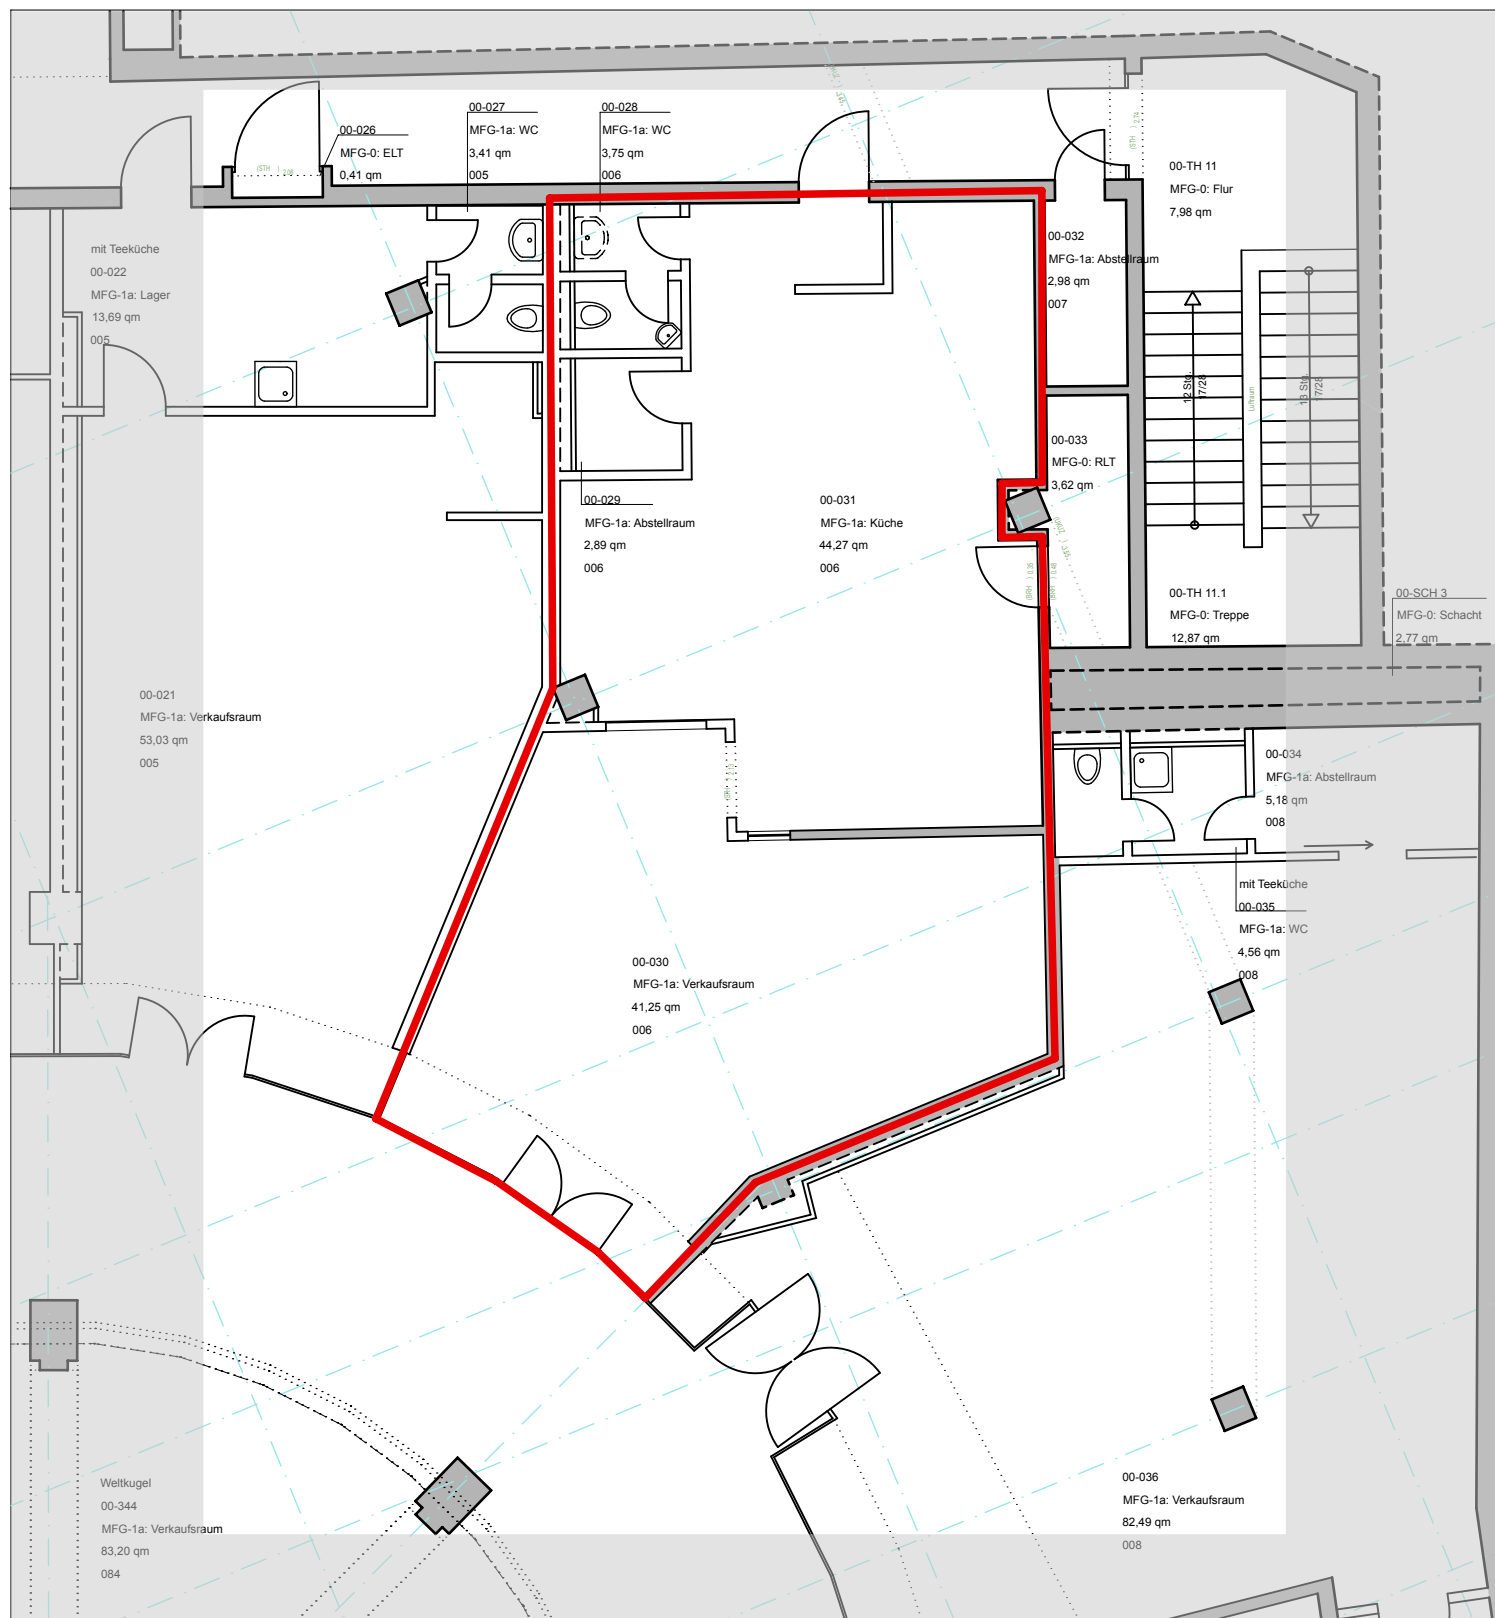



Hanseviertel EG Grundriss Einzelhandel Einheit Nr. 46

Mietfläche MFG-1 (exklusive Nutzung) nach gif in qm  
92,16

Mietfläche MFG-2 (gemeinschaftliche Nutzung) nach gif in qm  
7,18

Mietfläche MFG (MFG-1 + MFG-2)  
99,34

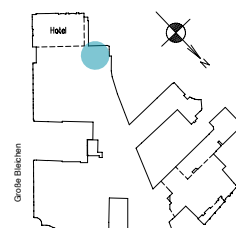

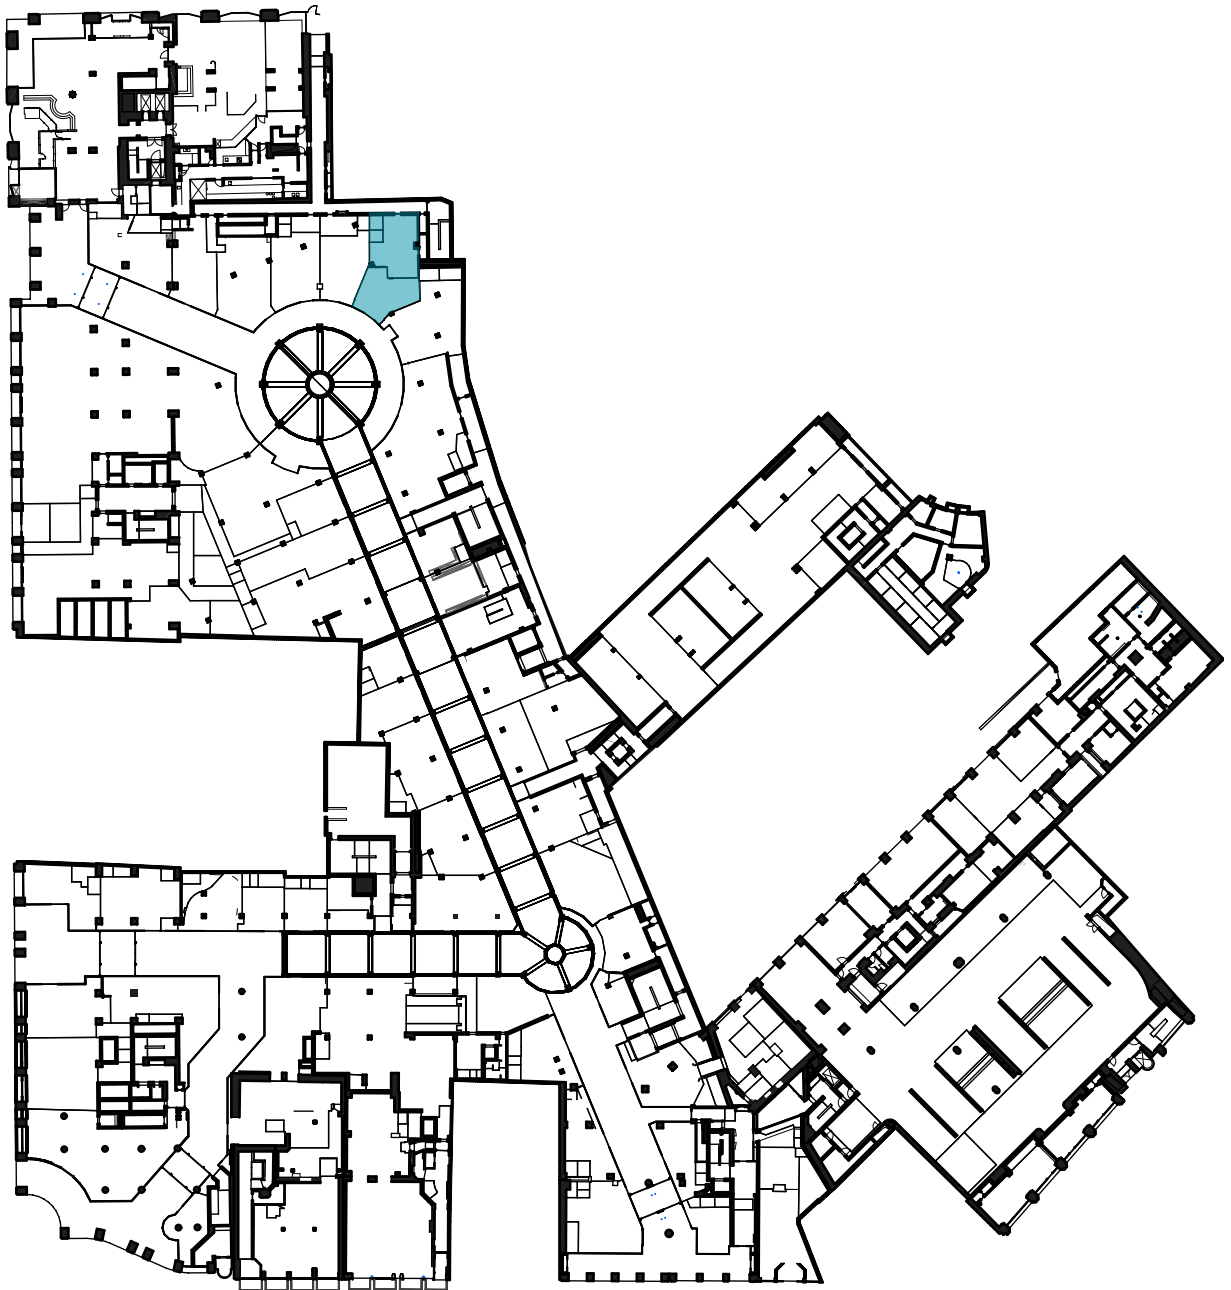

Hanseviertel EG Grundriss Einzelhandel Einheit Nr. 46

Mietfläche MFG-1 (exklusive Nutzung) nach gif in qm  
92,16

Mietfläche MFG-2 (gemeinschaftliche Nutzung) nach gif in qm  
7,18

Mietfläche MFG (MFG-1 + MFG-2)  
99,34

