


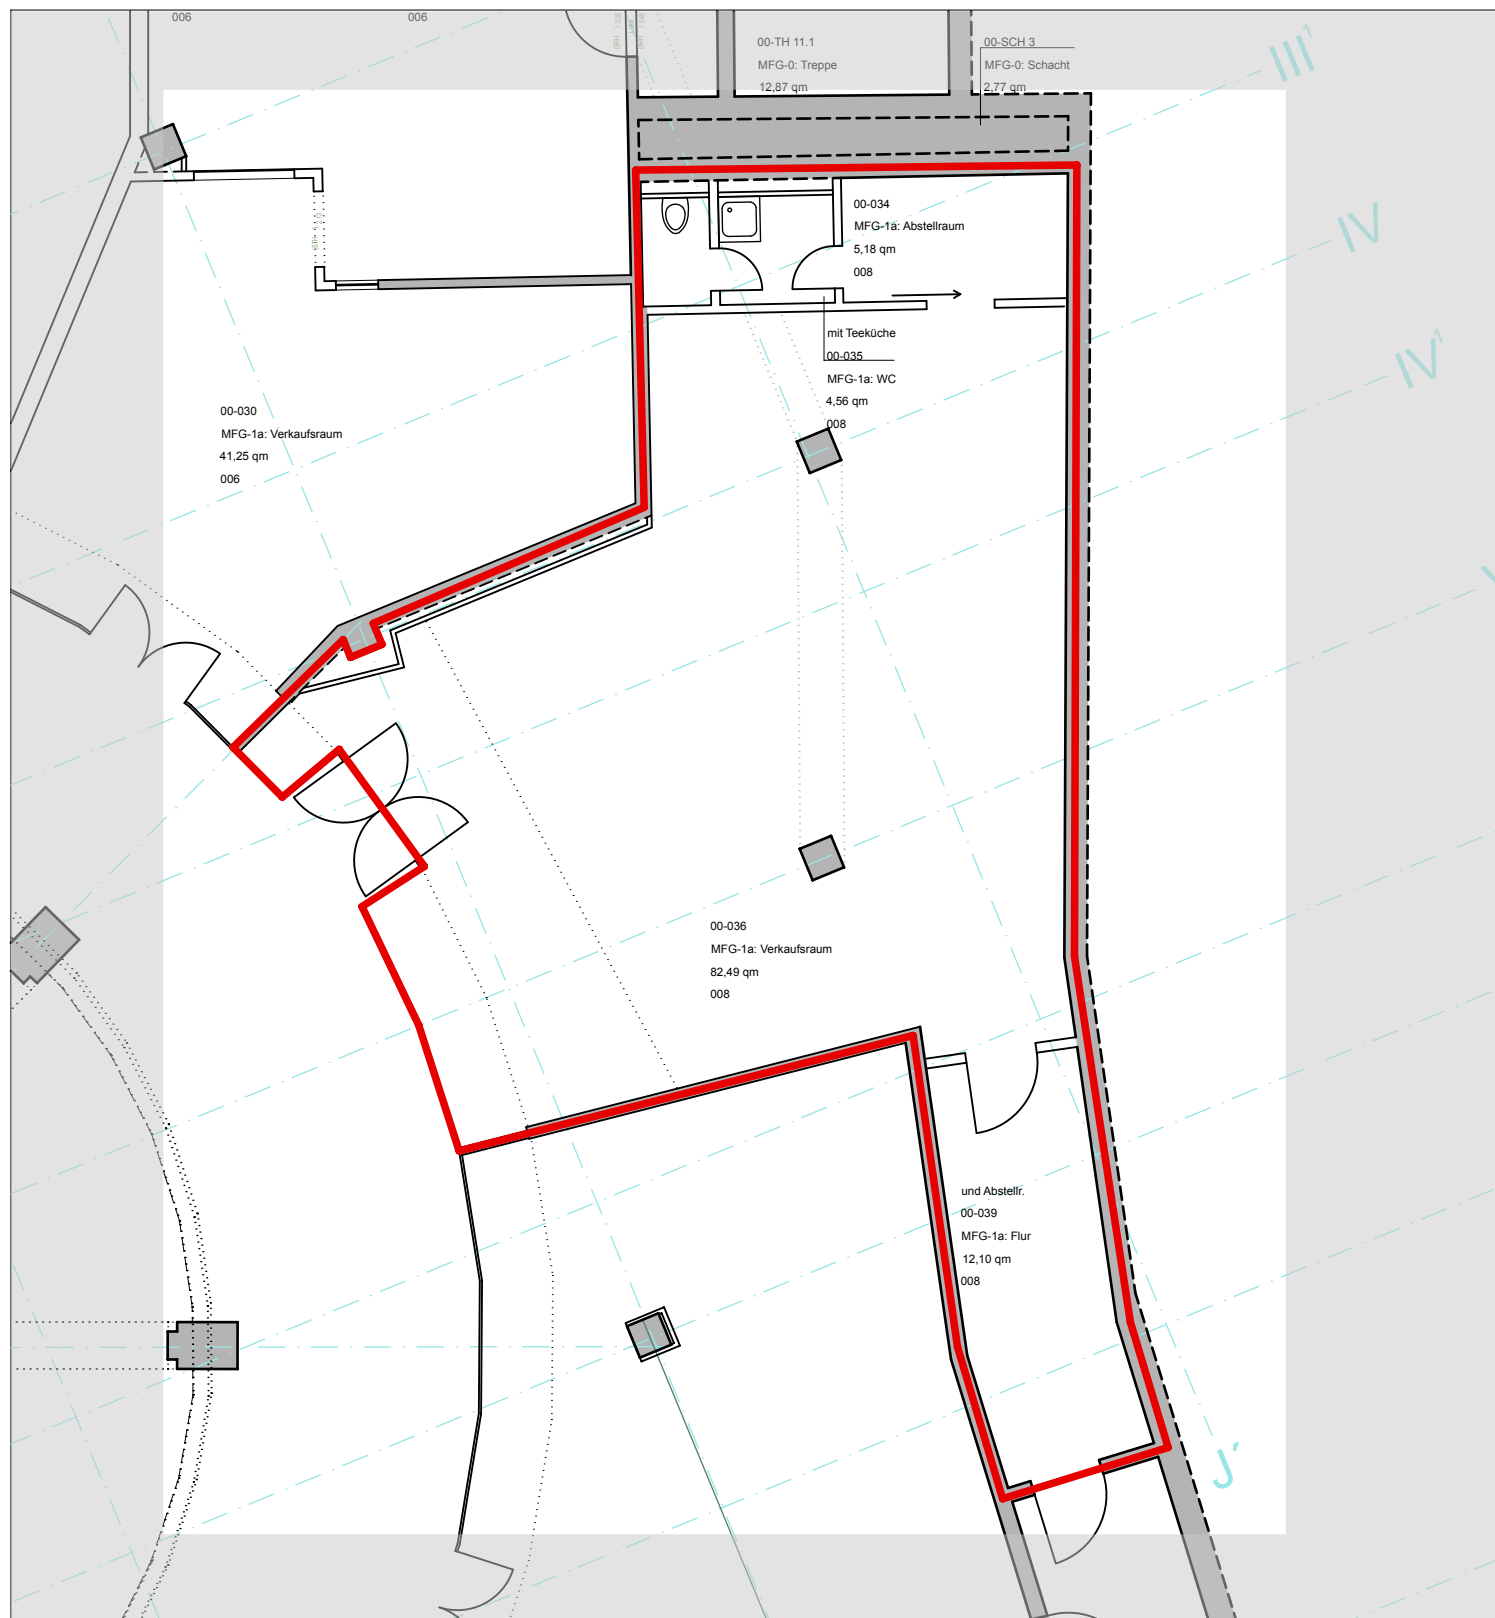



Hanseviertel EG Grundriss Einzelhandel Einheit Nr. 47

Mietfläche MFG-1 (exklusive Nutzung) nach gif in qm
104,33

Mietfläche MFG-2 (gemeinschaftliche Nutzung) nach gif in qm
15,02

Mietfläche MFG (MFG-1 + MFG-2)
119,35

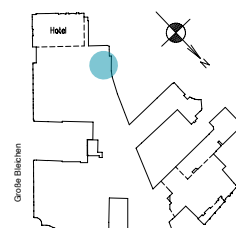

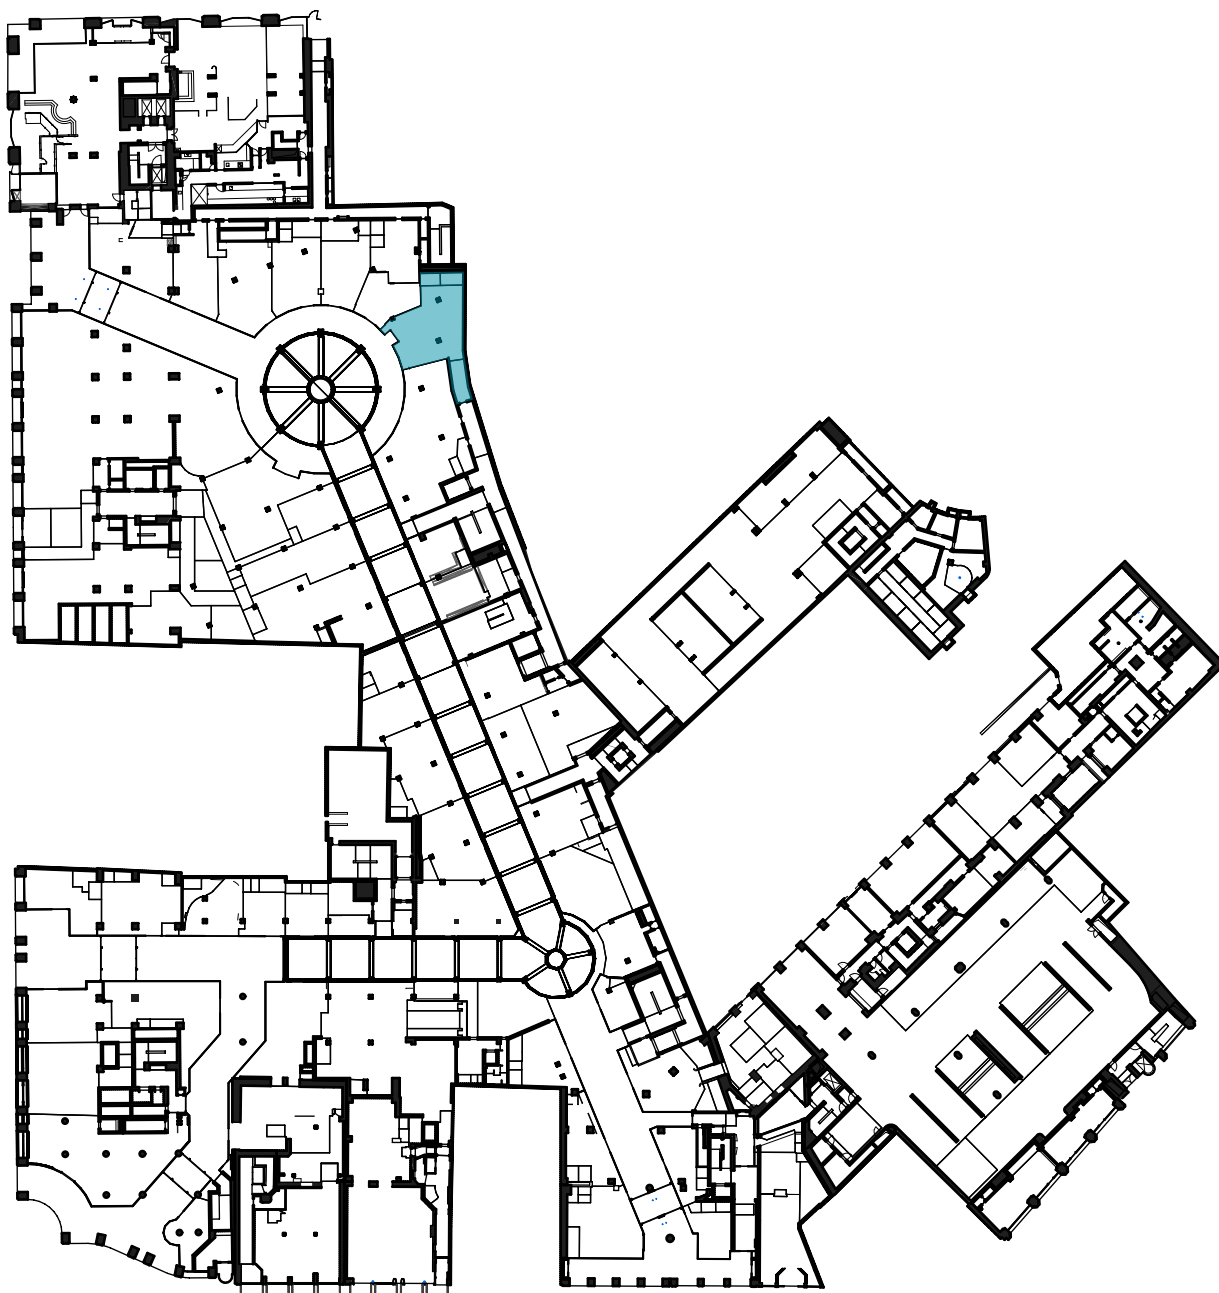

Hanseviertel EG Grundriss Einzelhandel Einheit Nr. 47

Mietfläche MFG-1 (exklusive Nutzung) nach gif in qm
104,33

Mietfläche MFG-2 (gemeinschaftliche Nutzung) nach gif in qm
15,02

Mietfläche MFG (MFG-1 + MFG-2)
119,35

