


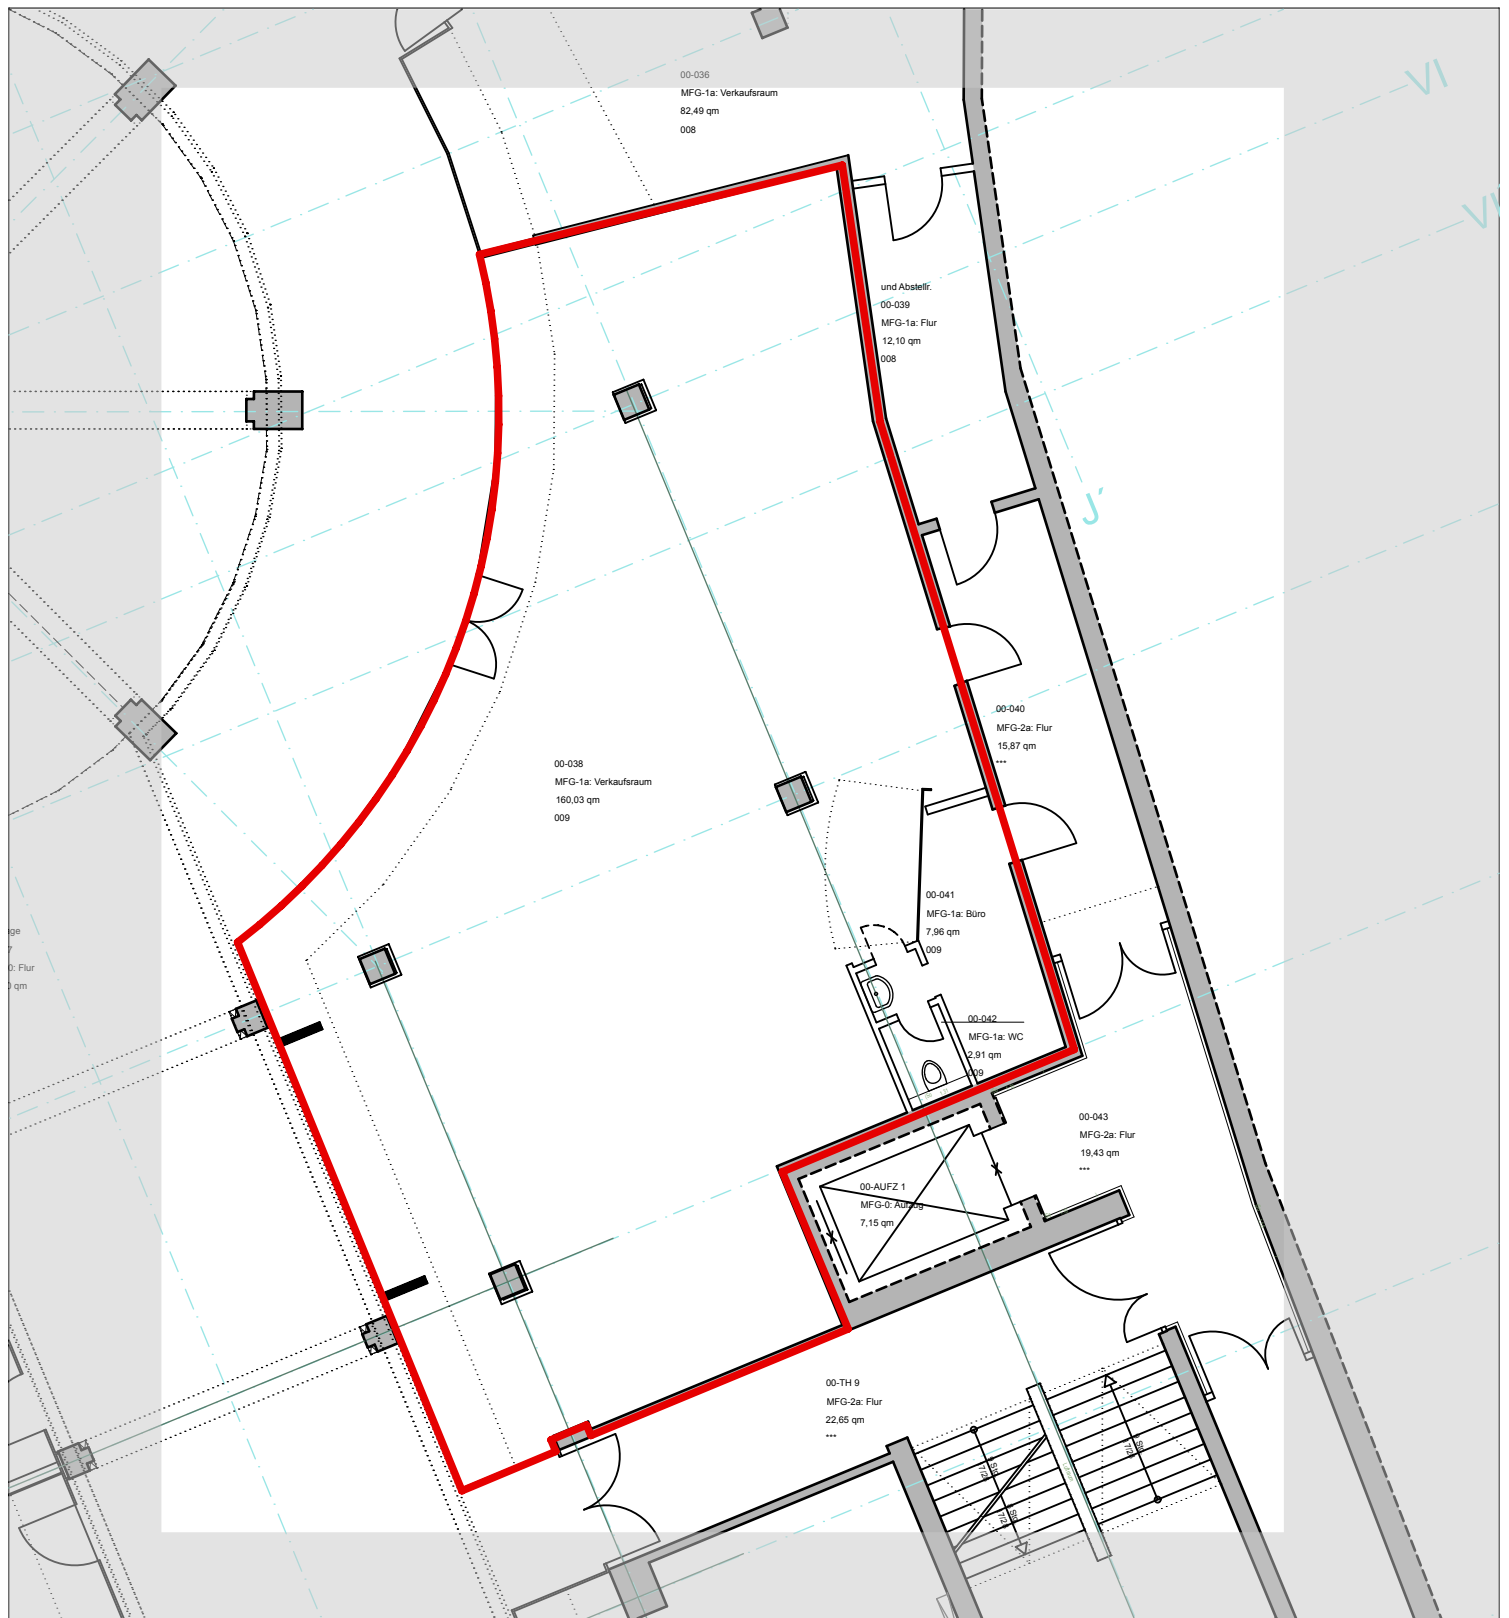



Hanseviertel EG Grundriss Einzelhandel Einheit Nr. 48

Mietfläche MFG-1 (exklusive Nutzung) nach gif in qm
170,90

Mietfläche MFG-2 (gemeinschaftliche Nutzung) nach gif in qm
24,60

Mietfläche MFG (MFG-1 + MFG-2)
195,50

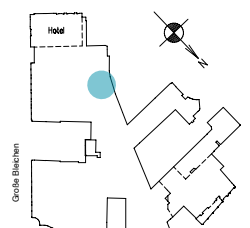

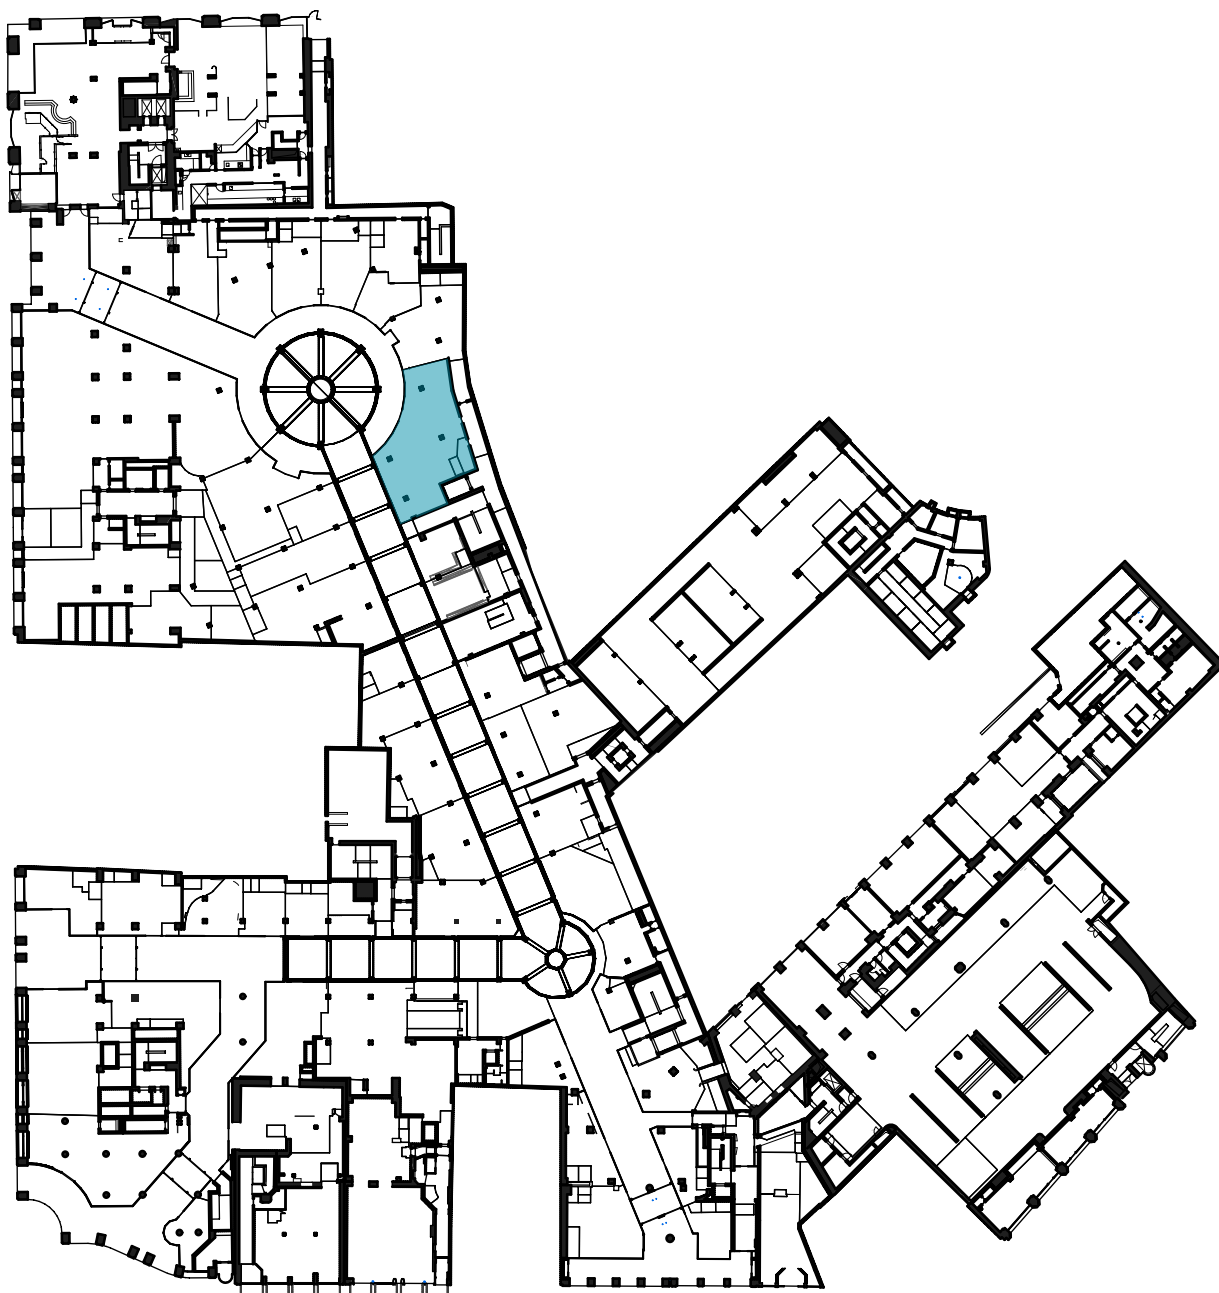

Hanseviertel EG Grundriss Einzelhandel Einheit Nr. 48

Mietfläche MFG-1 (exklusive Nutzung) nach gif in qm
170,90

Mietfläche MFG-2 (gemeinschaftliche Nutzung) nach gif in qm
24,60

Mietfläche MFG (MFG-1 + MFG-2)
195,50

