


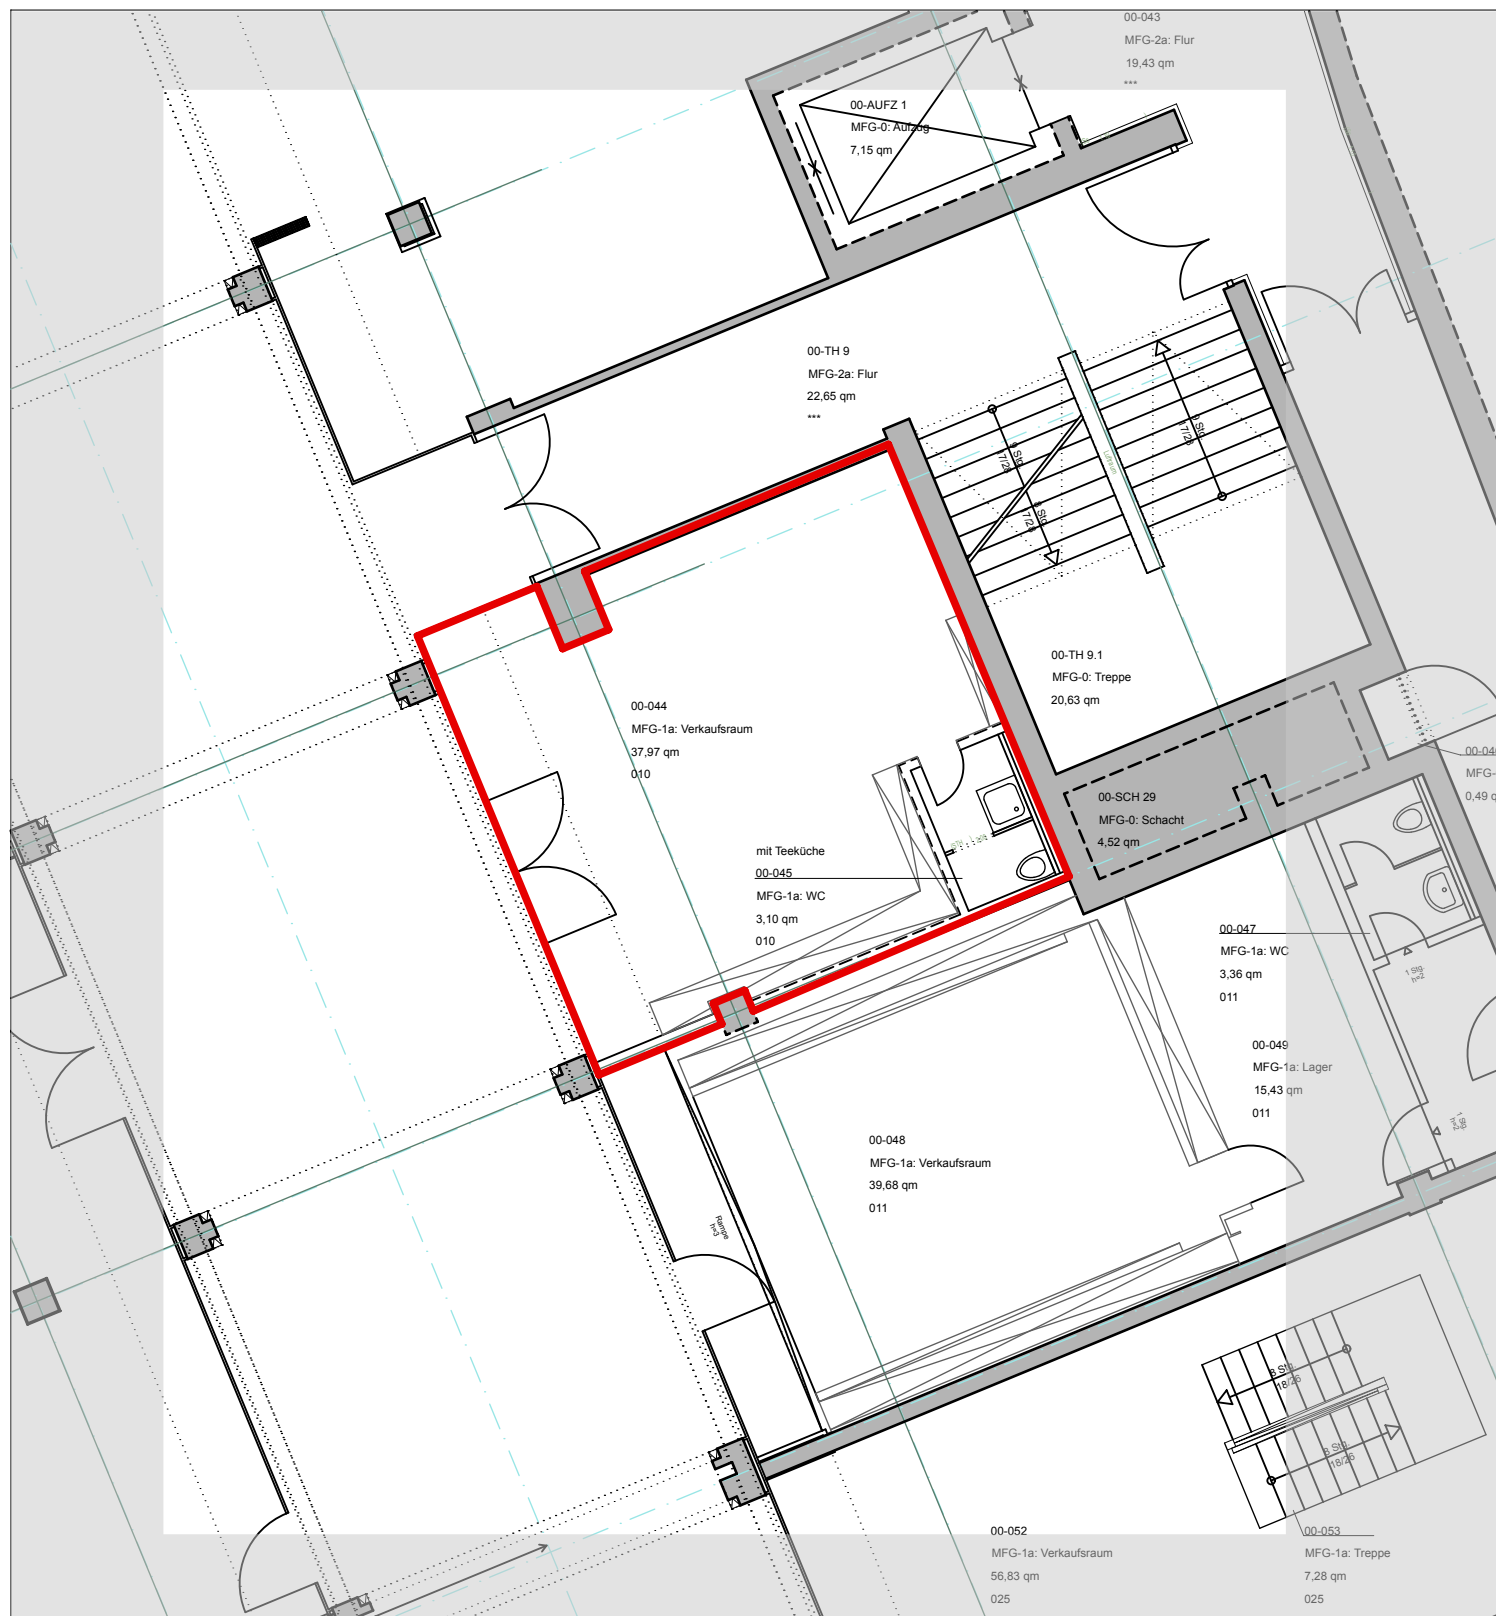



Hanseviertel EG Grundriss Einzelhandel Einheit RT00006

Mietfläche MFG-1 (exklusive Nutzung) nach gif in qm
41,07

Mietfläche MFG-2 (gemeinschaftliche Nutzung) nach gif in qm
0,00

Mietfläche MFG (MFG-1 + MFG-2)
41,07

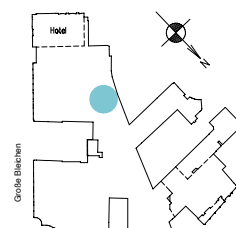

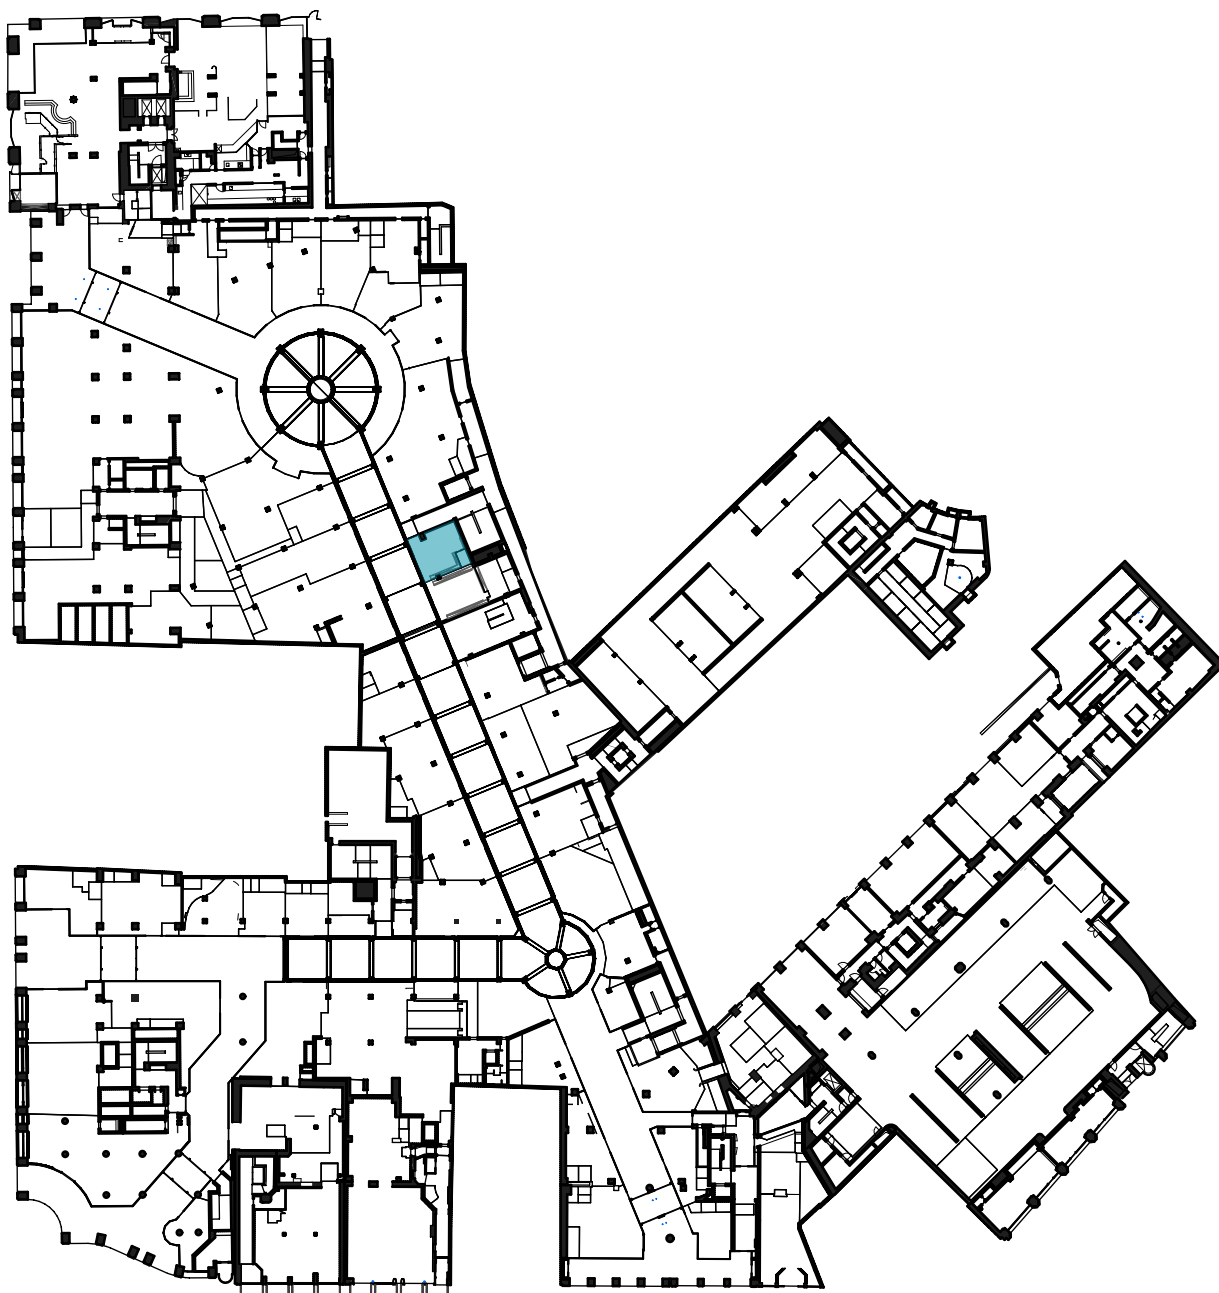

Hanseviertel EG Grundriss Einzelhandel Einheit RT00006

Mietfläche MFG-1 (exklusive Nutzung) nach gif in qm
41,07

Mietfläche MFG-2 (gemeinschaftliche Nutzung) nach gif in qm
0,00

Mietfläche MFG (MFG-1 + MFG-2)
41,07

