


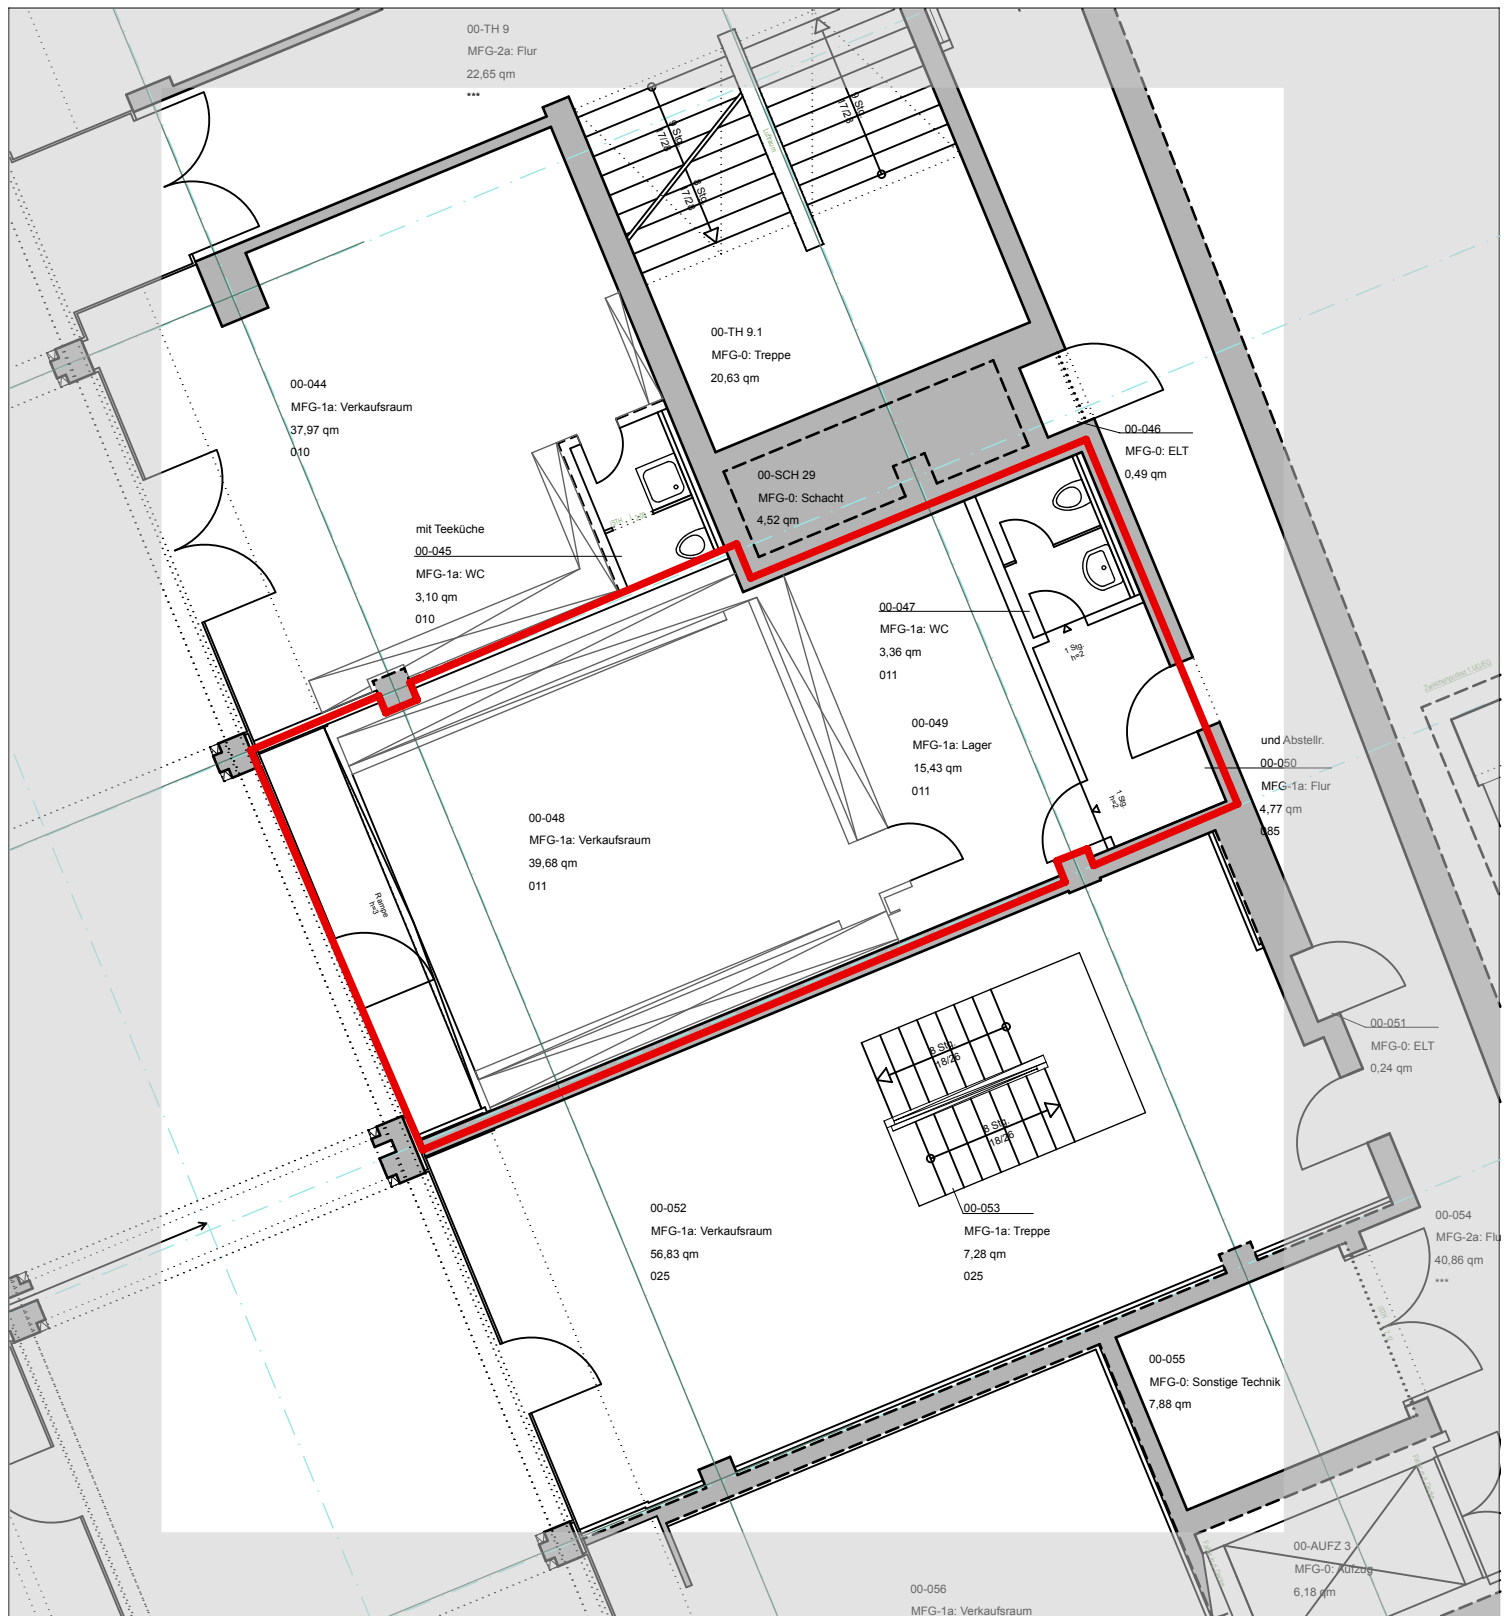


0.EG Grundriss Einzelhandel Einheit Nr24


Hanseviertel EG Grundriss Einzelhandel Einheit 024

Mietfläche MFG-1 (exklusive Nutzung) nach gif in qm
58,47

Mietfläche MFG-2 (gemeinschaftliche Nutzung) nach gif in qm
16,28

Mietfläche MFG (MFG-1 + MFG-2)
74,75

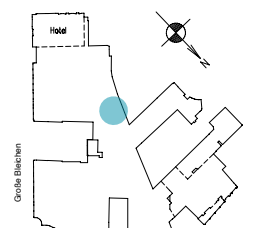

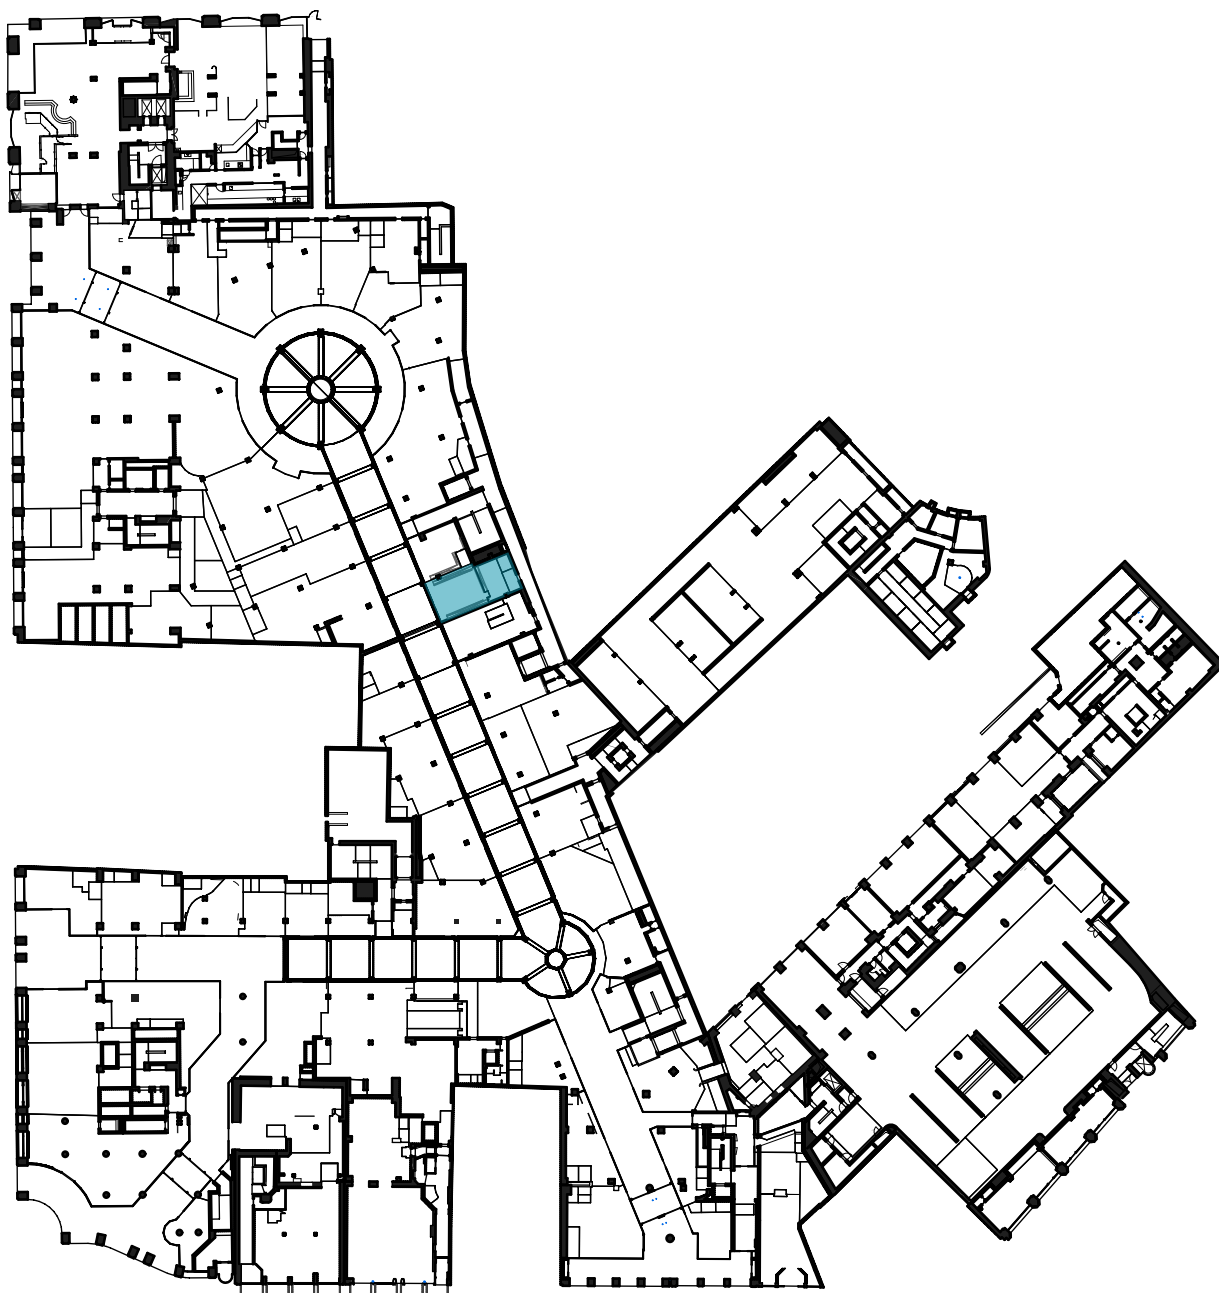

Hanseviertel EG Grundriss Einzelhandel Einheit 024

Mietfläche MFG-1 (exklusive Nutzung) nach gif in qm
58,47

Mietfläche MFG-2 (gemeinschaftliche Nutzung) nach gif in qm
16,28

Mietfläche MFG (MFG-1 + MFG-2)
74,75

