


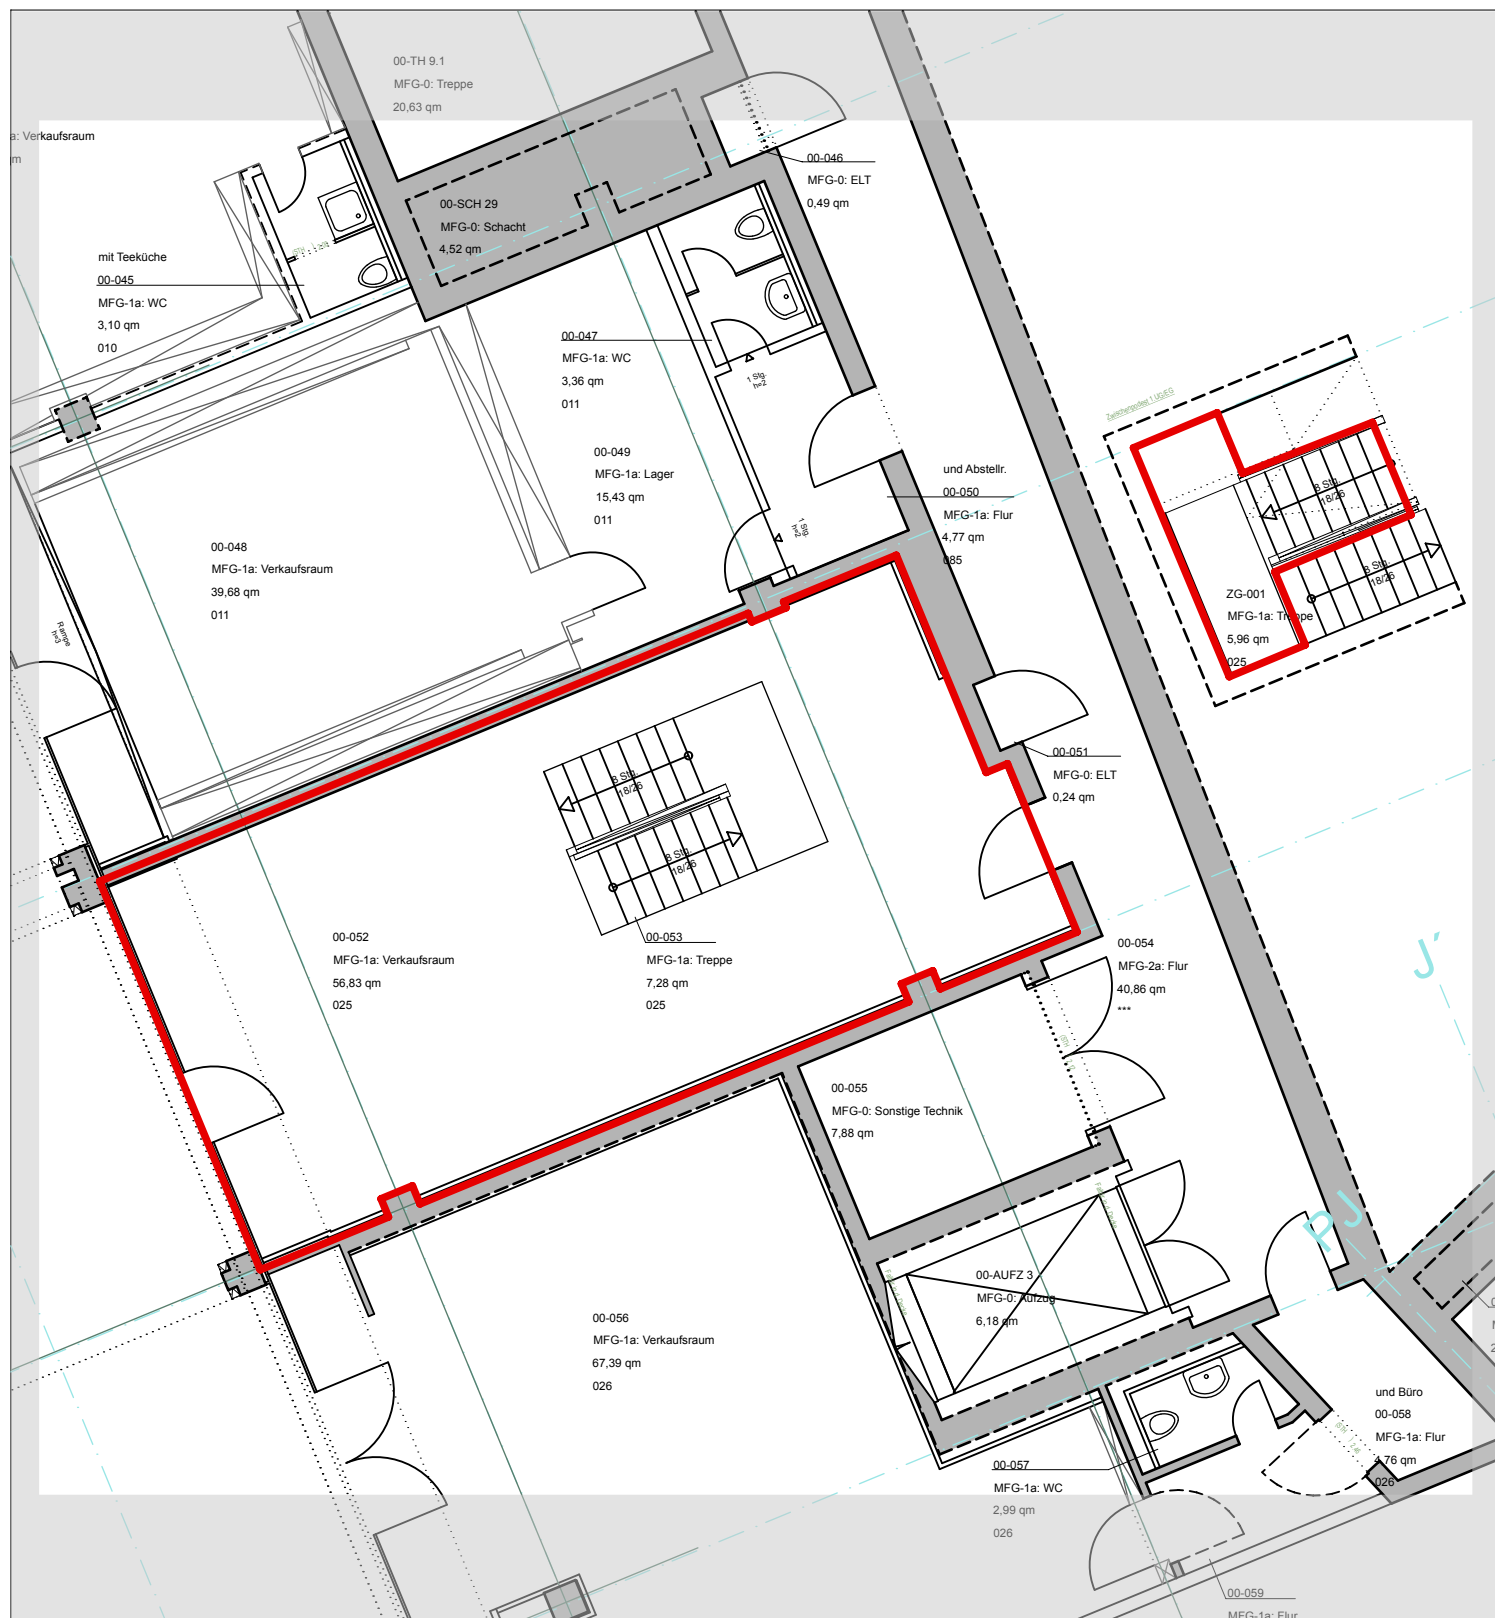



Hanseviertel EG Grundriss Einzelhandel Einheit Nr.25

Mietfläche MFG-1 (exklusive Nutzung) nach gif in qm
115,64

Mietfläche MFG-2 (gemeinschaftliche Nutzung) nach gif in qm
19,51

Mietfläche MFG (MFG-1 + MFG-2)
135,15

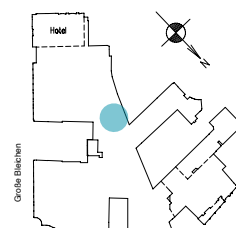

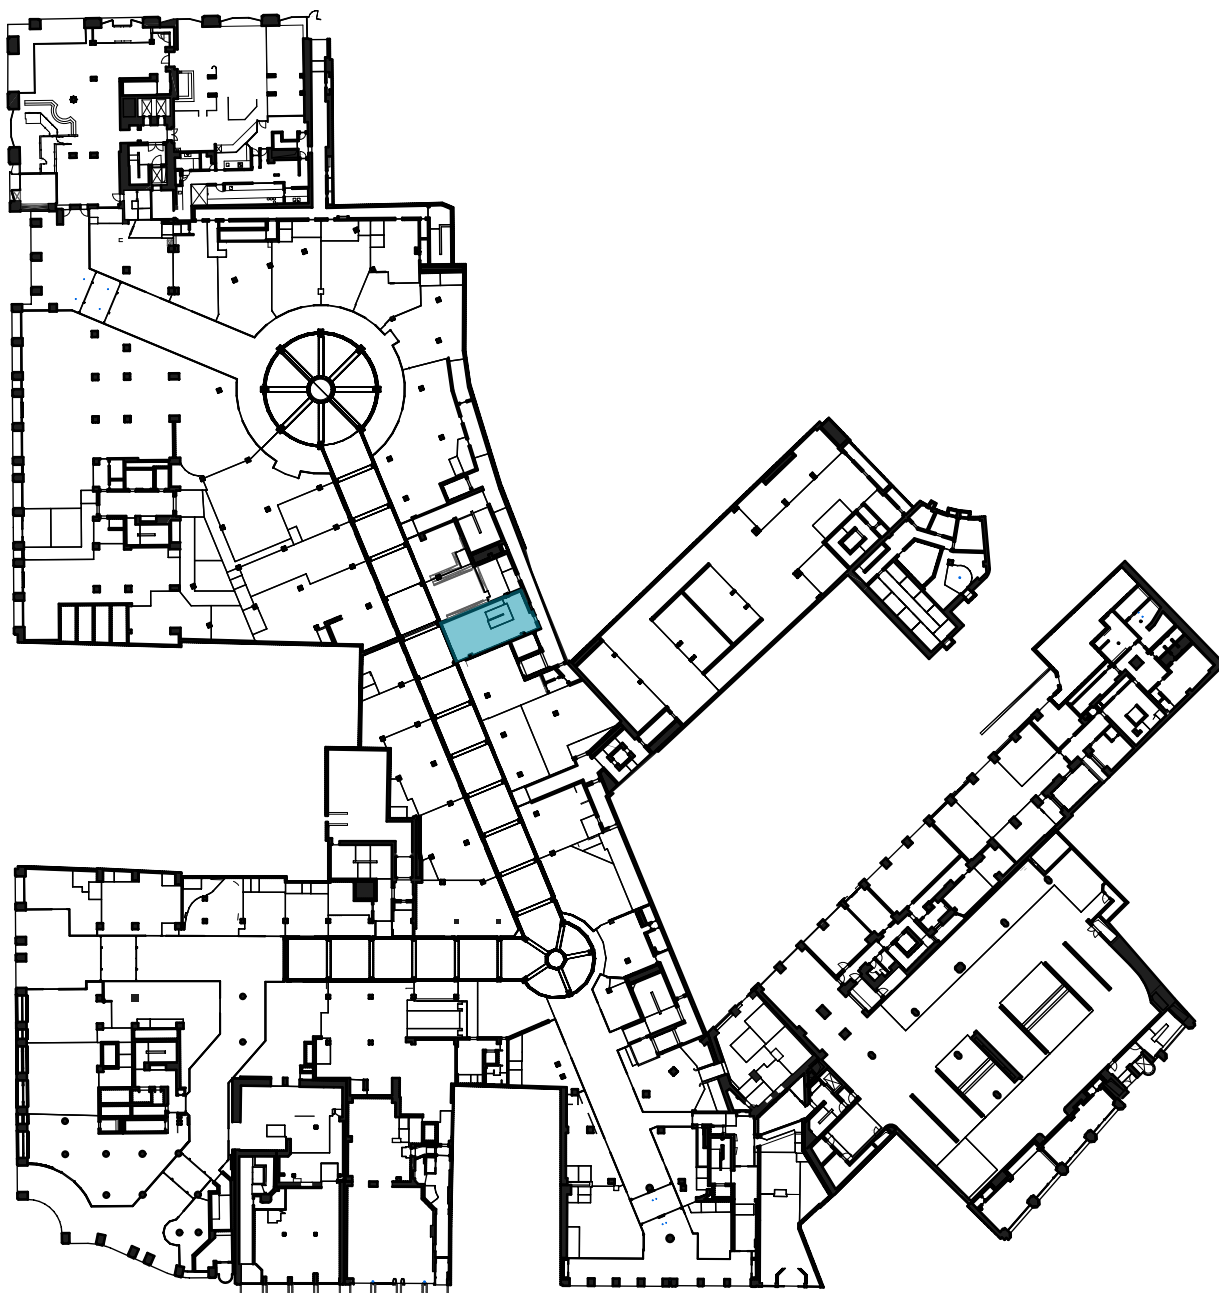

Hanseviertel EG Grundriss Einzelhandel Einheit Nr.25

Mietfläche MFG-1 (exklusive Nutzung) nach gif in qm
115,64

Mietfläche MFG-2 (gemeinschaftliche Nutzung) nach gif in qm
19,51

Mietfläche MFG (MFG-1 + MFG-2)
135,15

