


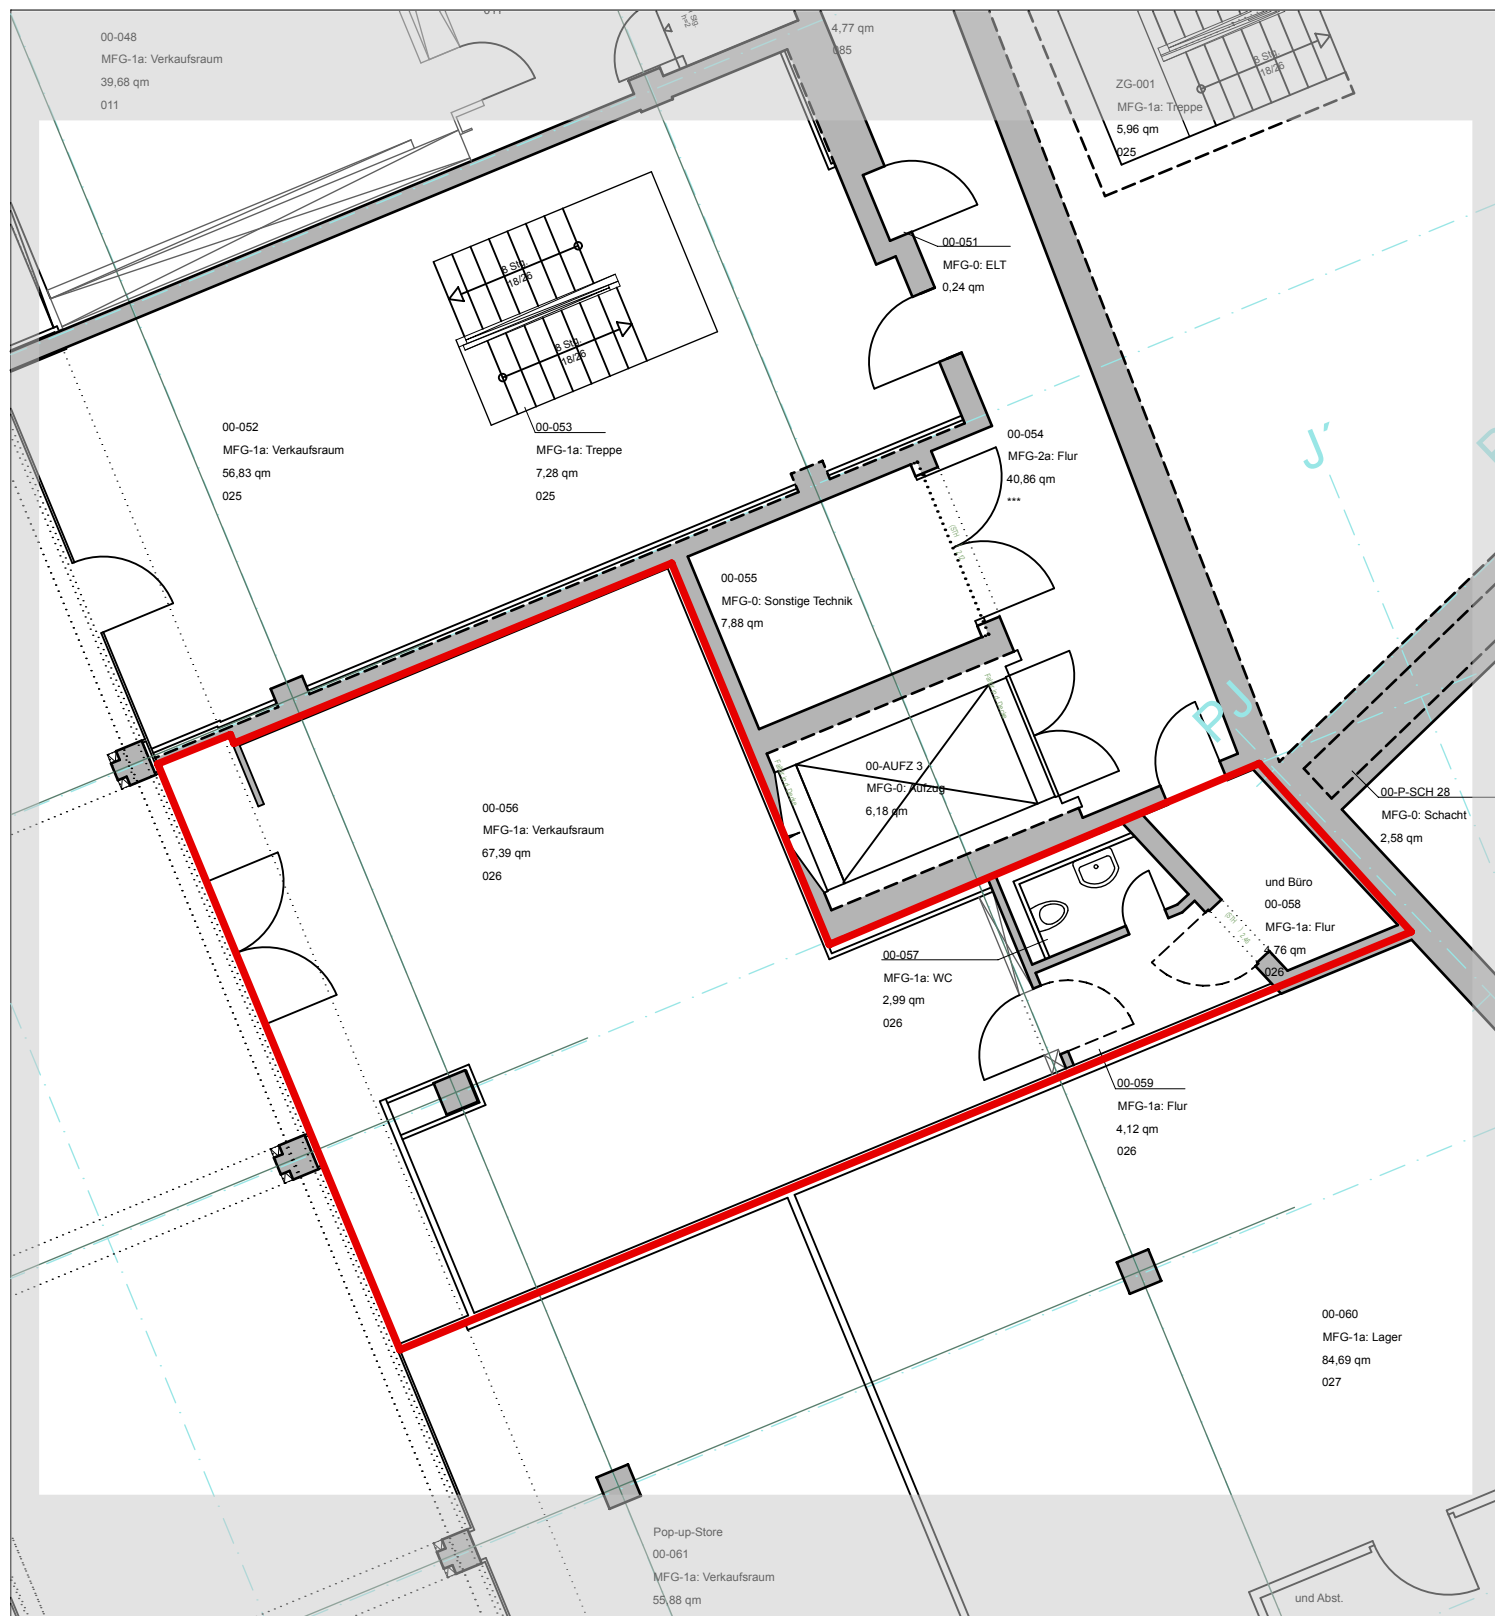



Hanseviertel EG Grundriss Einzelhandel Einheit Nr.26

Mietfläche MFG-1 (exklusive Nutzung) nach gif in qm
79,26

Mietfläche MFG-2 (gemeinschaftliche Nutzung) nach gif in qm
22,07

Mietfläche MFG (MFG-1 + MFG-2)
101,33

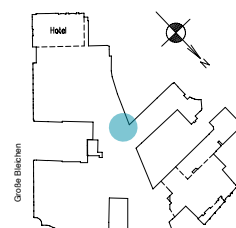

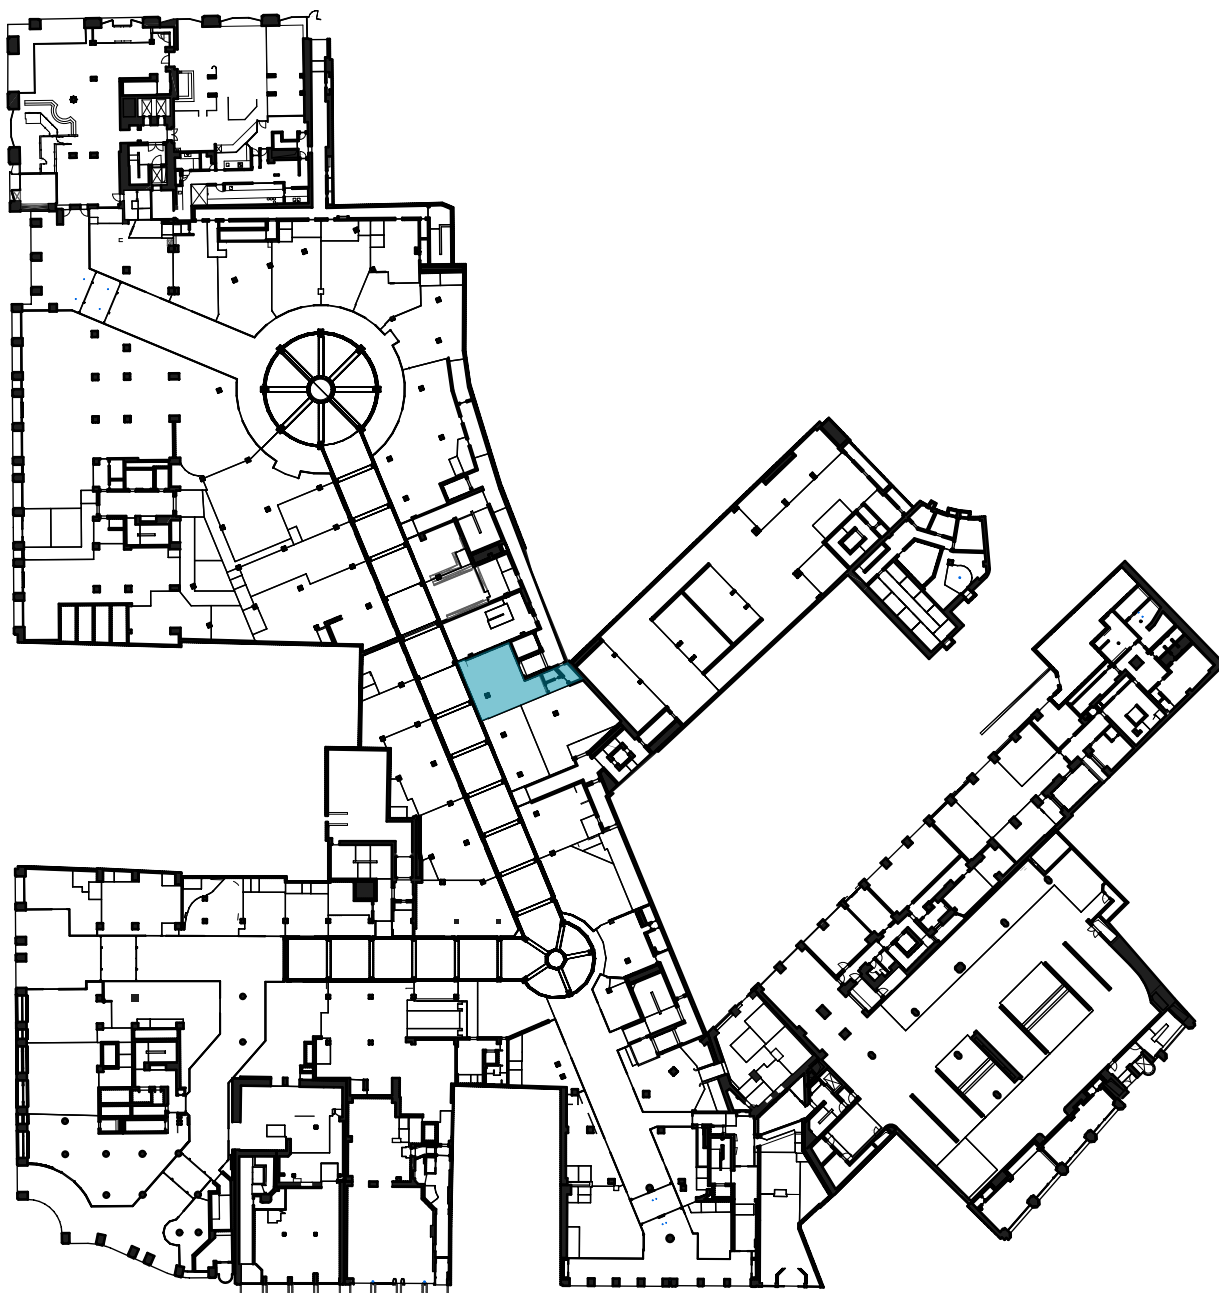

Hanseviertel EG Grundriss Einzelhandel Einheit Nr.26

Mietfläche MFG-1 (exklusive Nutzung) nach gif in qm
79,26

Mietfläche MFG-2 (gemeinschaftliche Nutzung) nach gif in qm
22,07

Mietfläche MFG (MFG-1 + MFG-2)
101,33

