


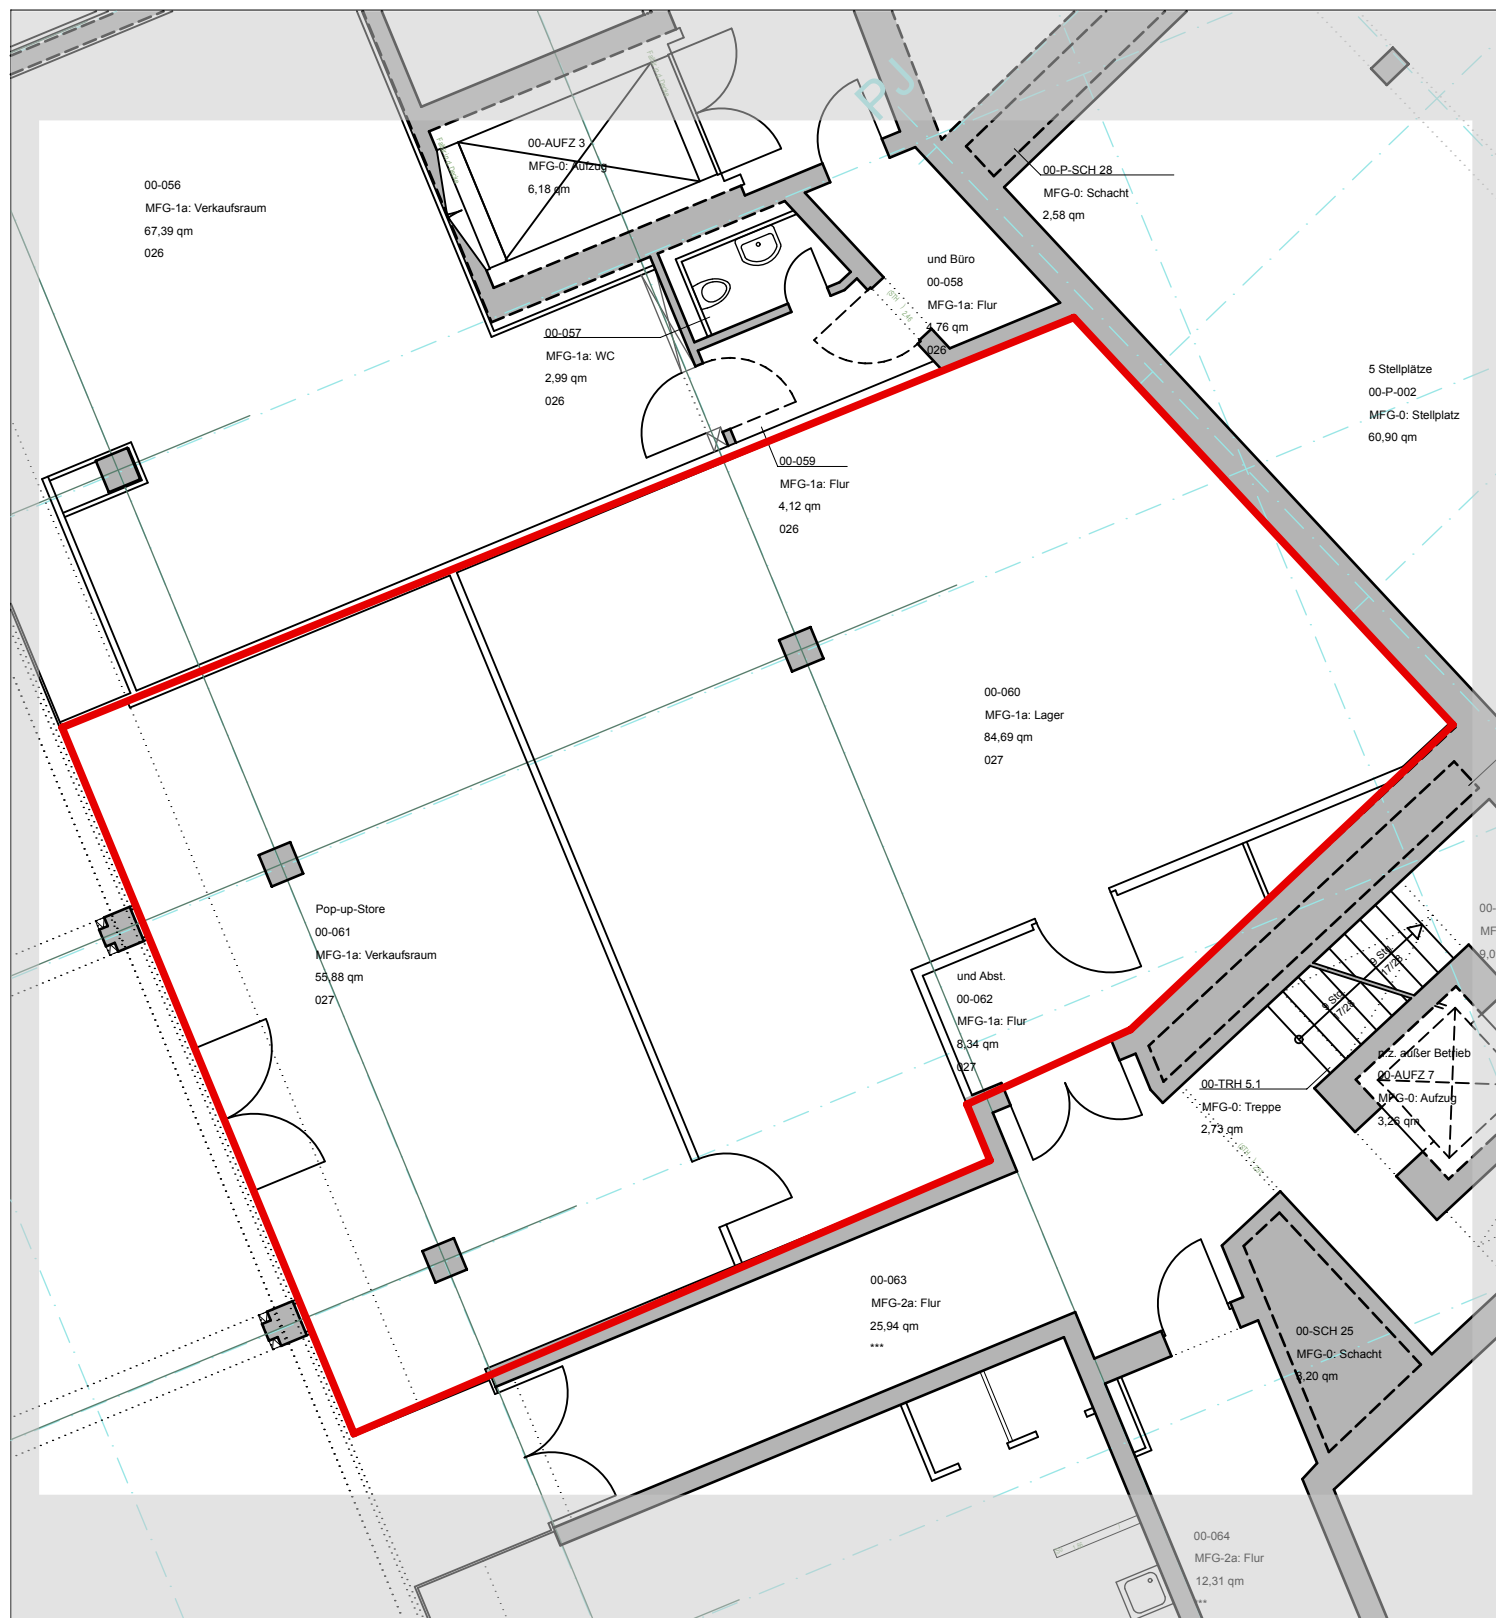



Hanseviertel EG Grundriss Einzelhandel Einheit Nr.27

Mietfläche MFG-1 (exklusive Nutzung) nach gif in qm
148,91

Mietfläche MFG-2 (gemeinschaftliche Nutzung) nach gif in qm
11,47

Mietfläche MFG (MFG-1 + MFG-2)
160,38

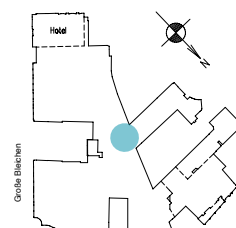

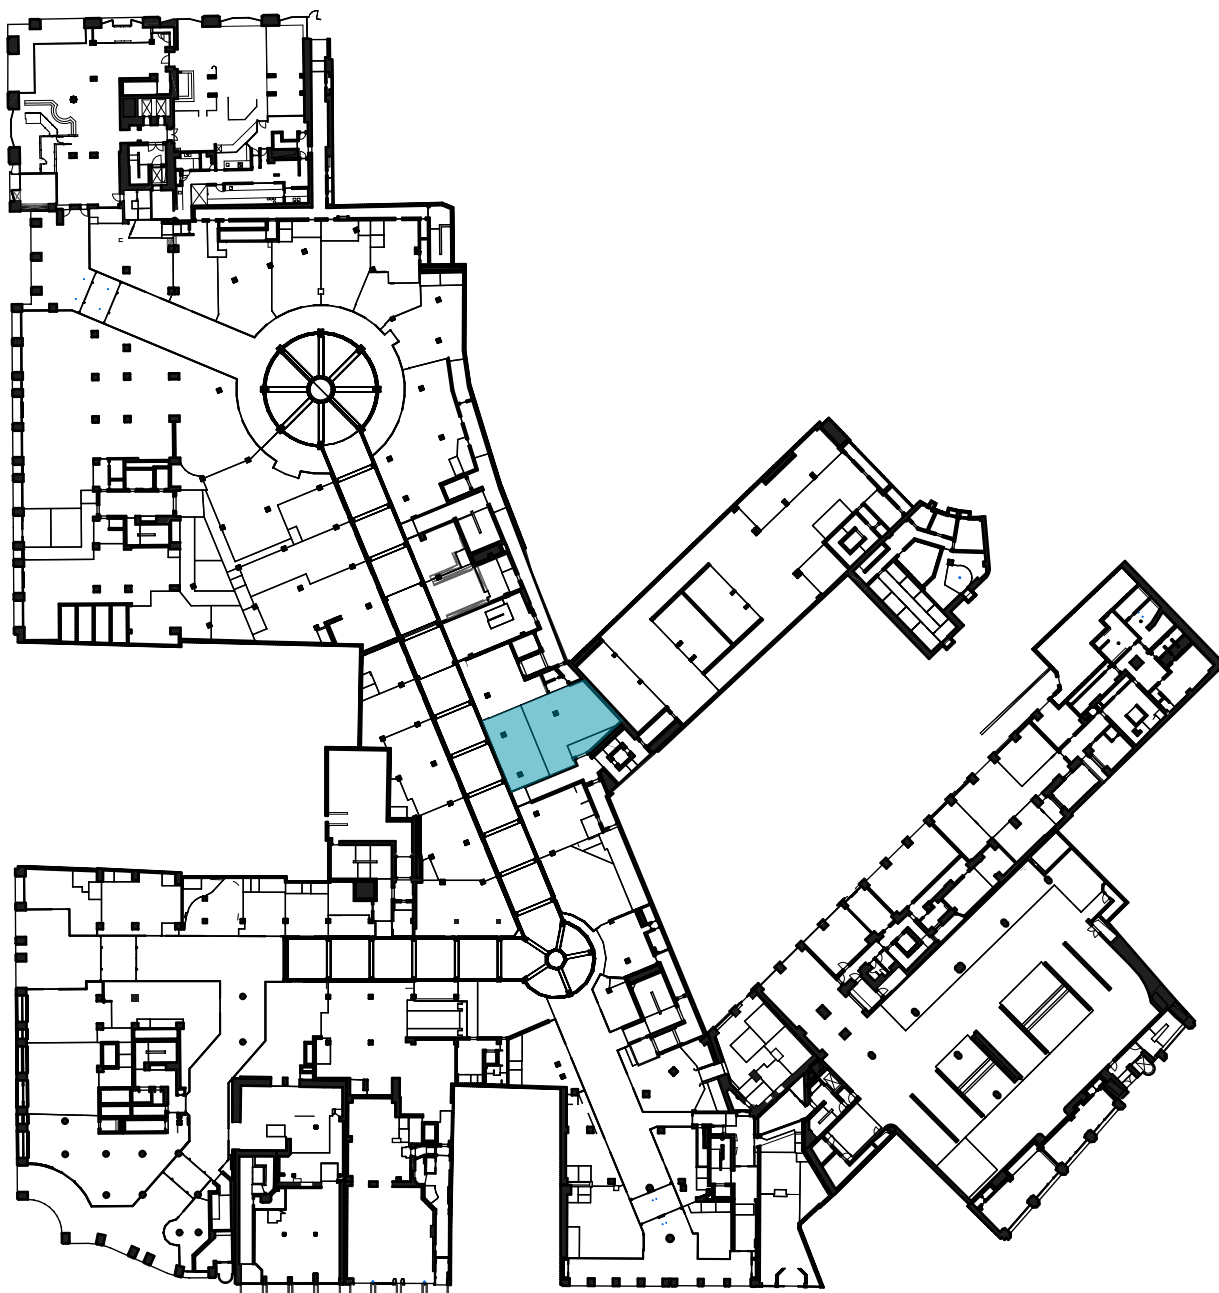

Hanseviertel EG Grundriss Einzelhandel Einheit Nr.27

Mietfläche MFG-1 (exklusive Nutzung) nach gif in qm
148,91

Mietfläche MFG-2 (gemeinschaftliche Nutzung) nach gif in qm
11,47

Mietfläche MFG (MFG-1 + MFG-2)
160,38

