


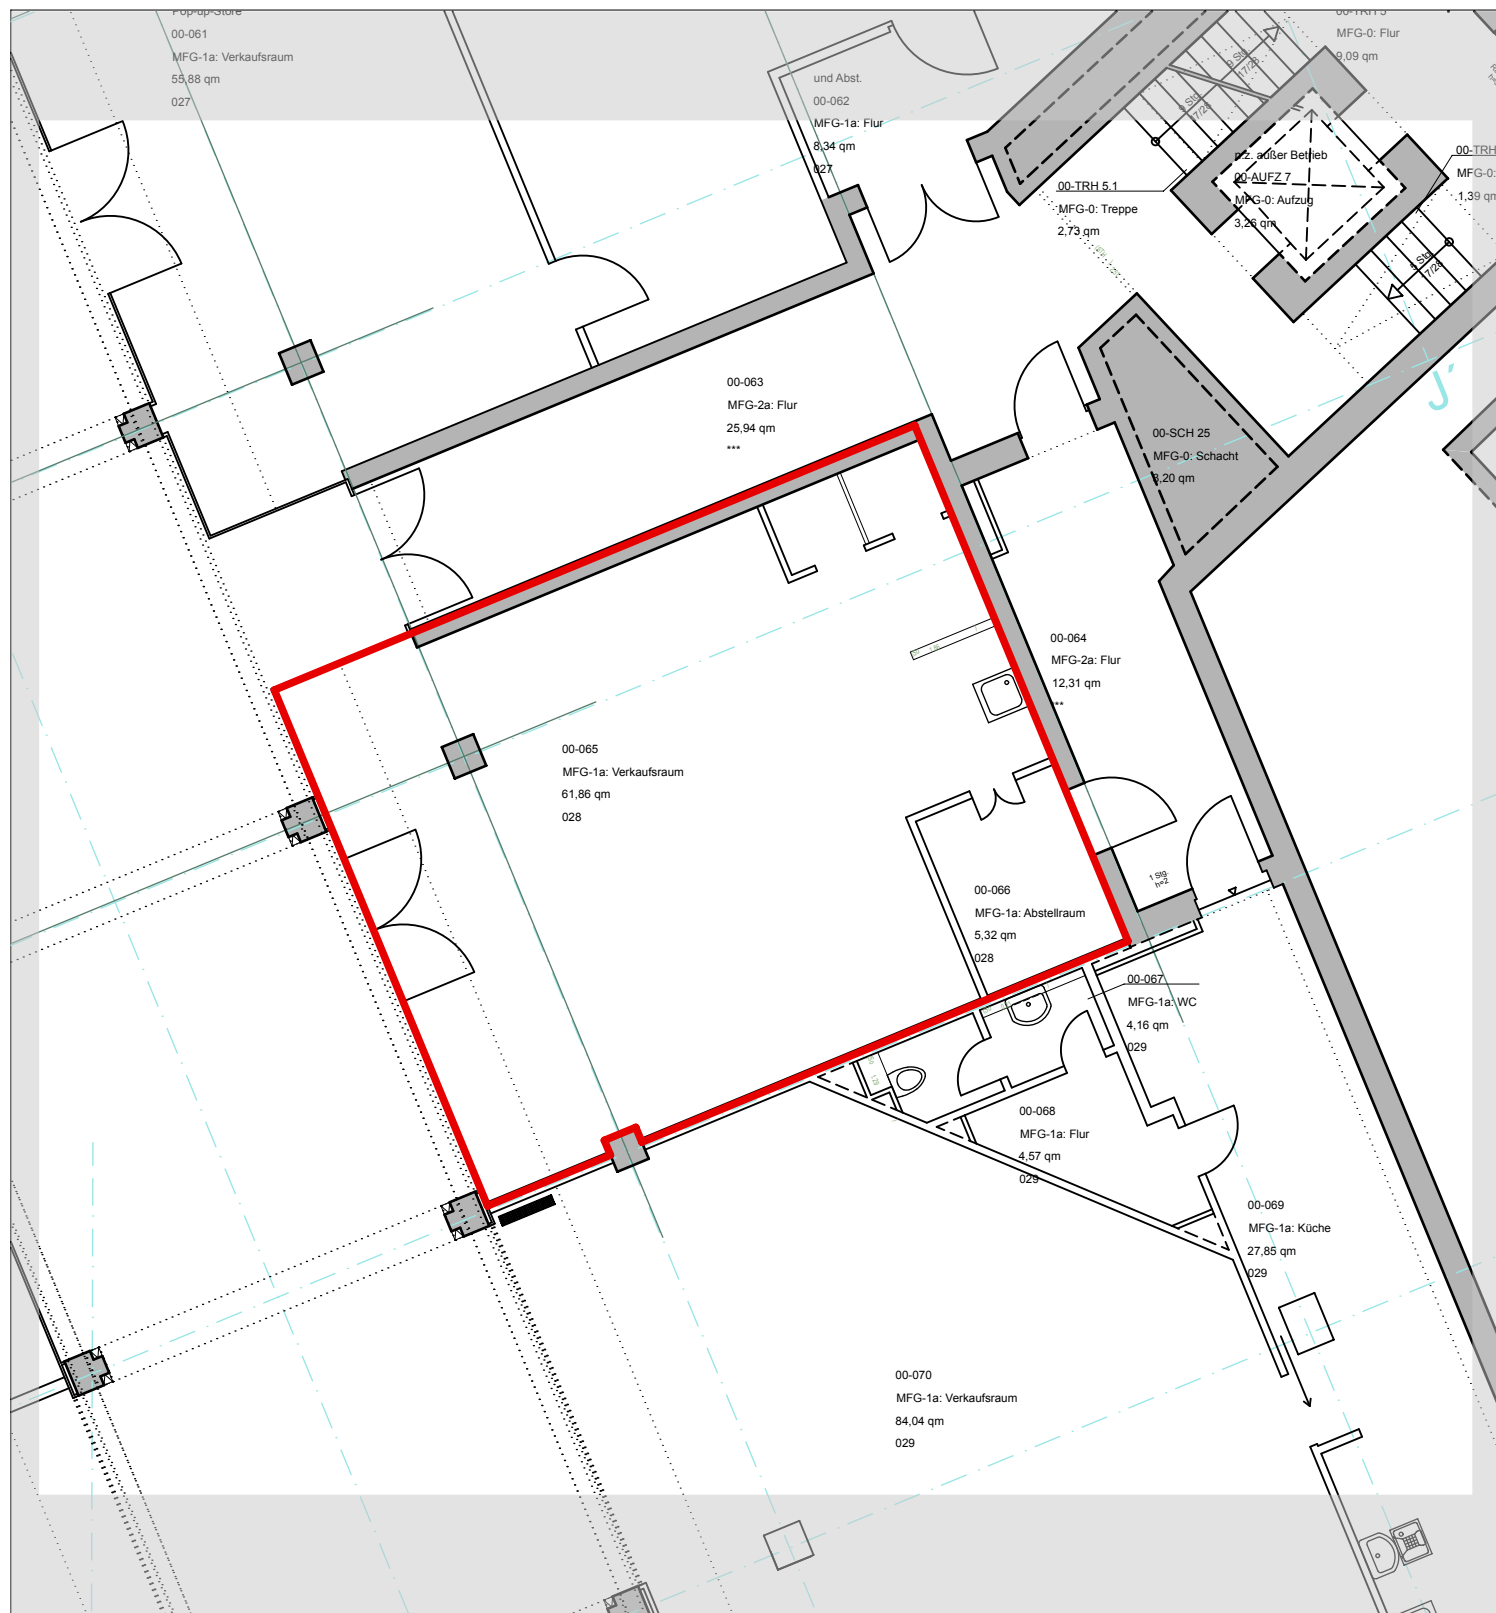



Hanseviertel EG Grundriss Einzelhandel Einheit Nr.28

Mietfläche MFG-1 (exklusive Nutzung) nach gif in qm
67,18

Mietfläche MFG-2 (gemeinschaftliche Nutzung) nach gif in qm
9,58

Mietfläche MFG (MFG-1 + MFG-2)
76,76

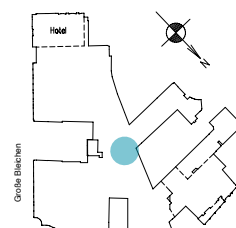

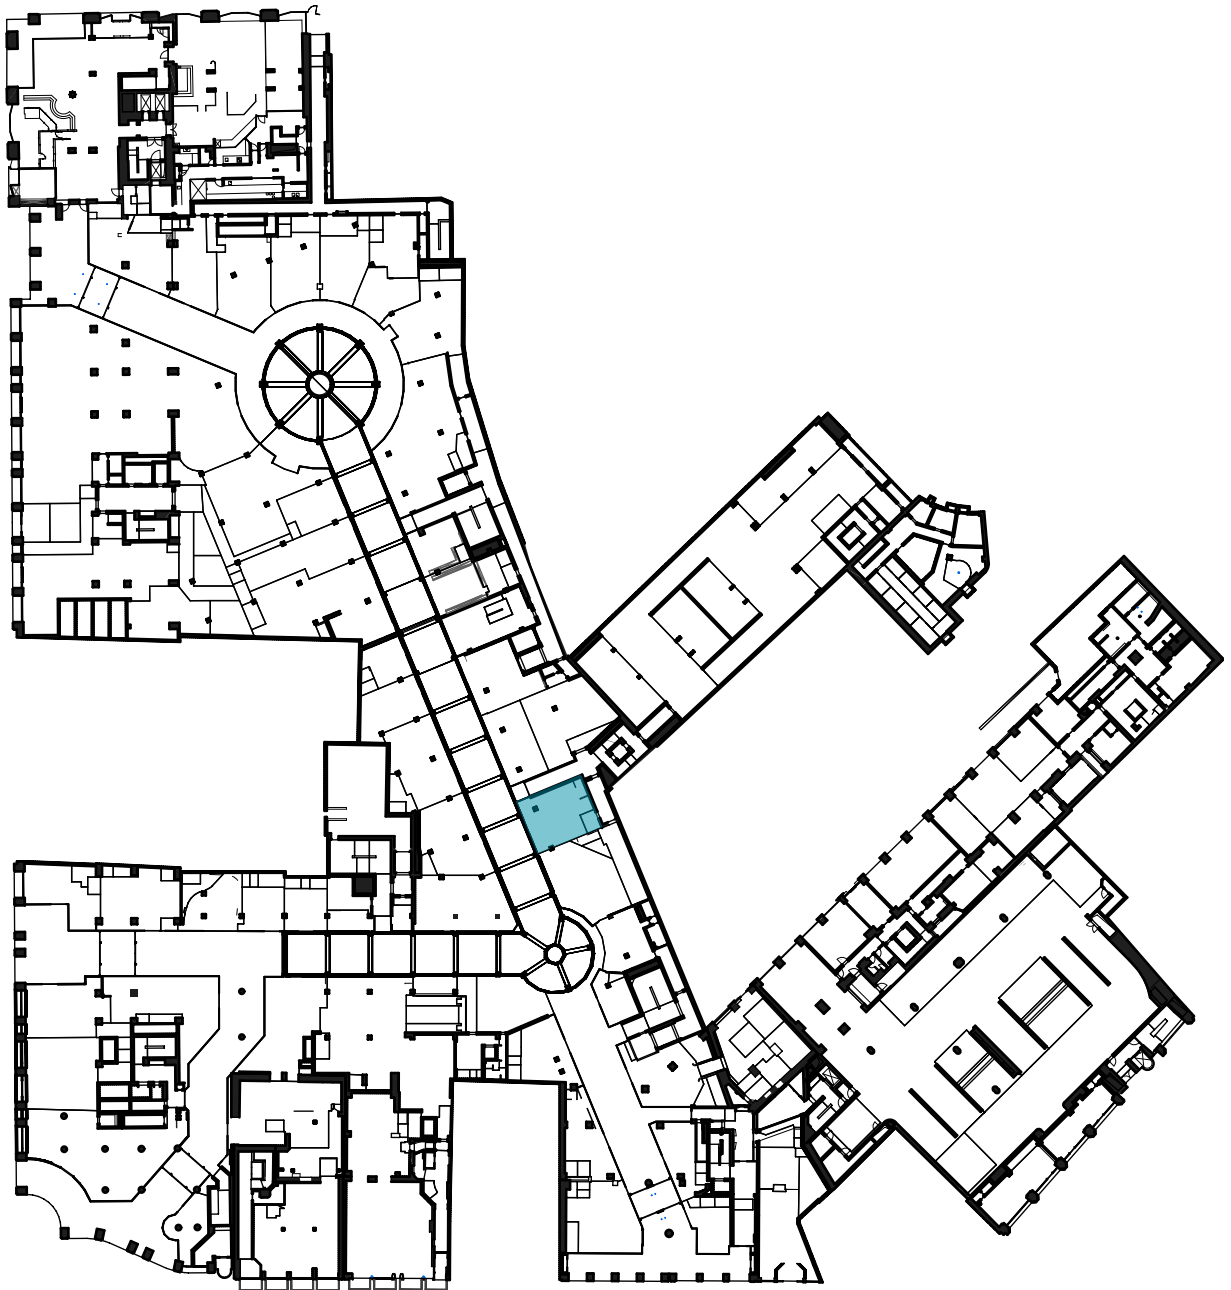

Hanseviertel EG Grundriss Einzelhandel Einheit Nr.28

Mietfläche MFG-1 (exklusive Nutzung) nach gif in qm
67,18

Mietfläche MFG-2 (gemeinschaftliche Nutzung) nach gif in qm
9,58

Mietfläche MFG (MFG-1 + MFG-2)
76,76

