


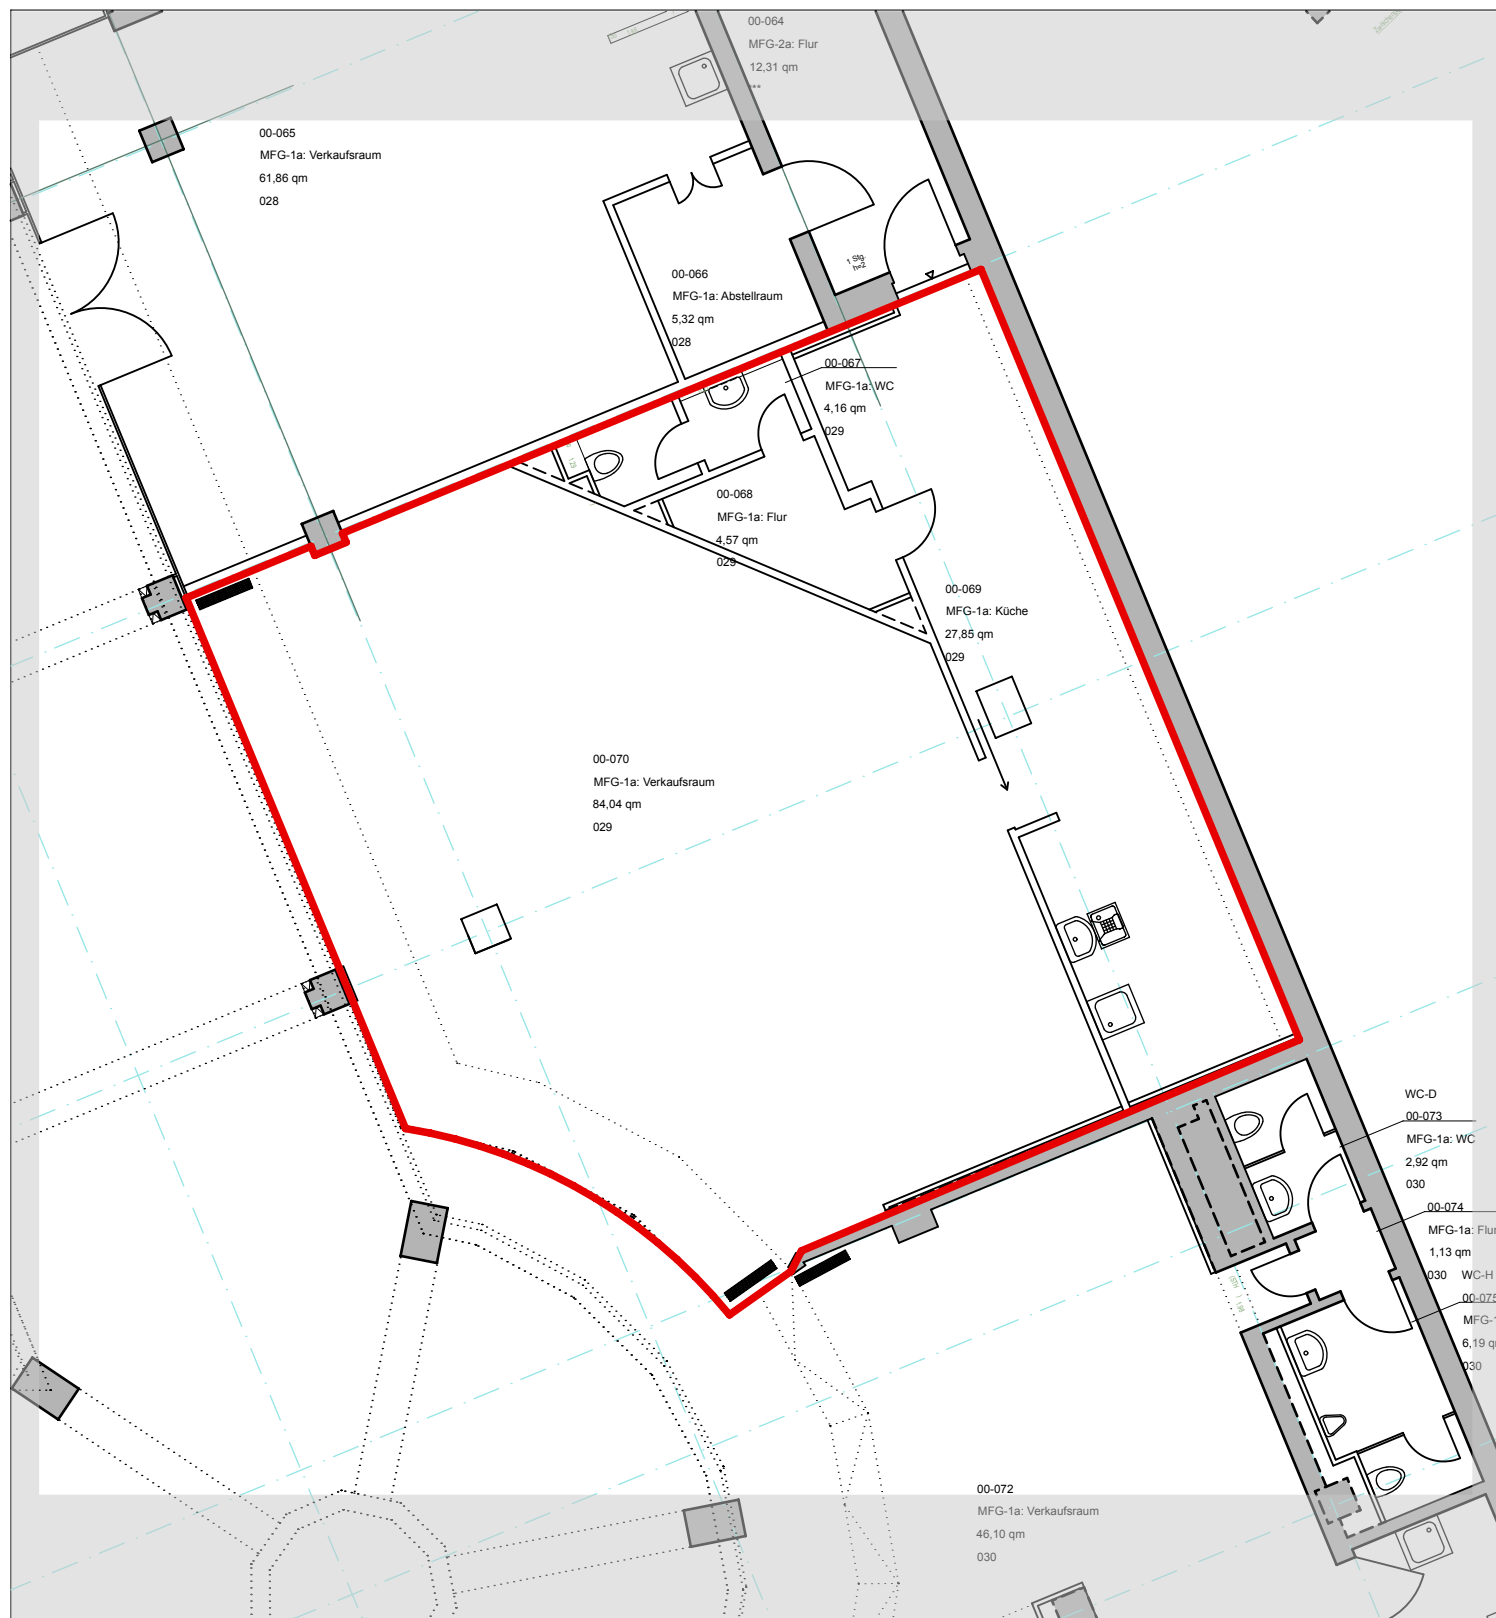



Hanseviertel EG Grundriss Einzelhandel Einheit Nr.52

Mietfläche MFG-1 (exklusive Nutzung) nach gif in qm
120,62

Mietfläche MFG-2 (gemeinschaftliche Nutzung) nach gif in qm
17,20

Mietfläche MFG (MFG-1 + MFG-2)
137,82

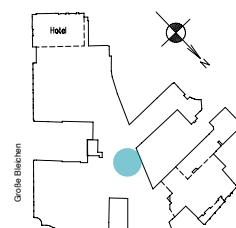

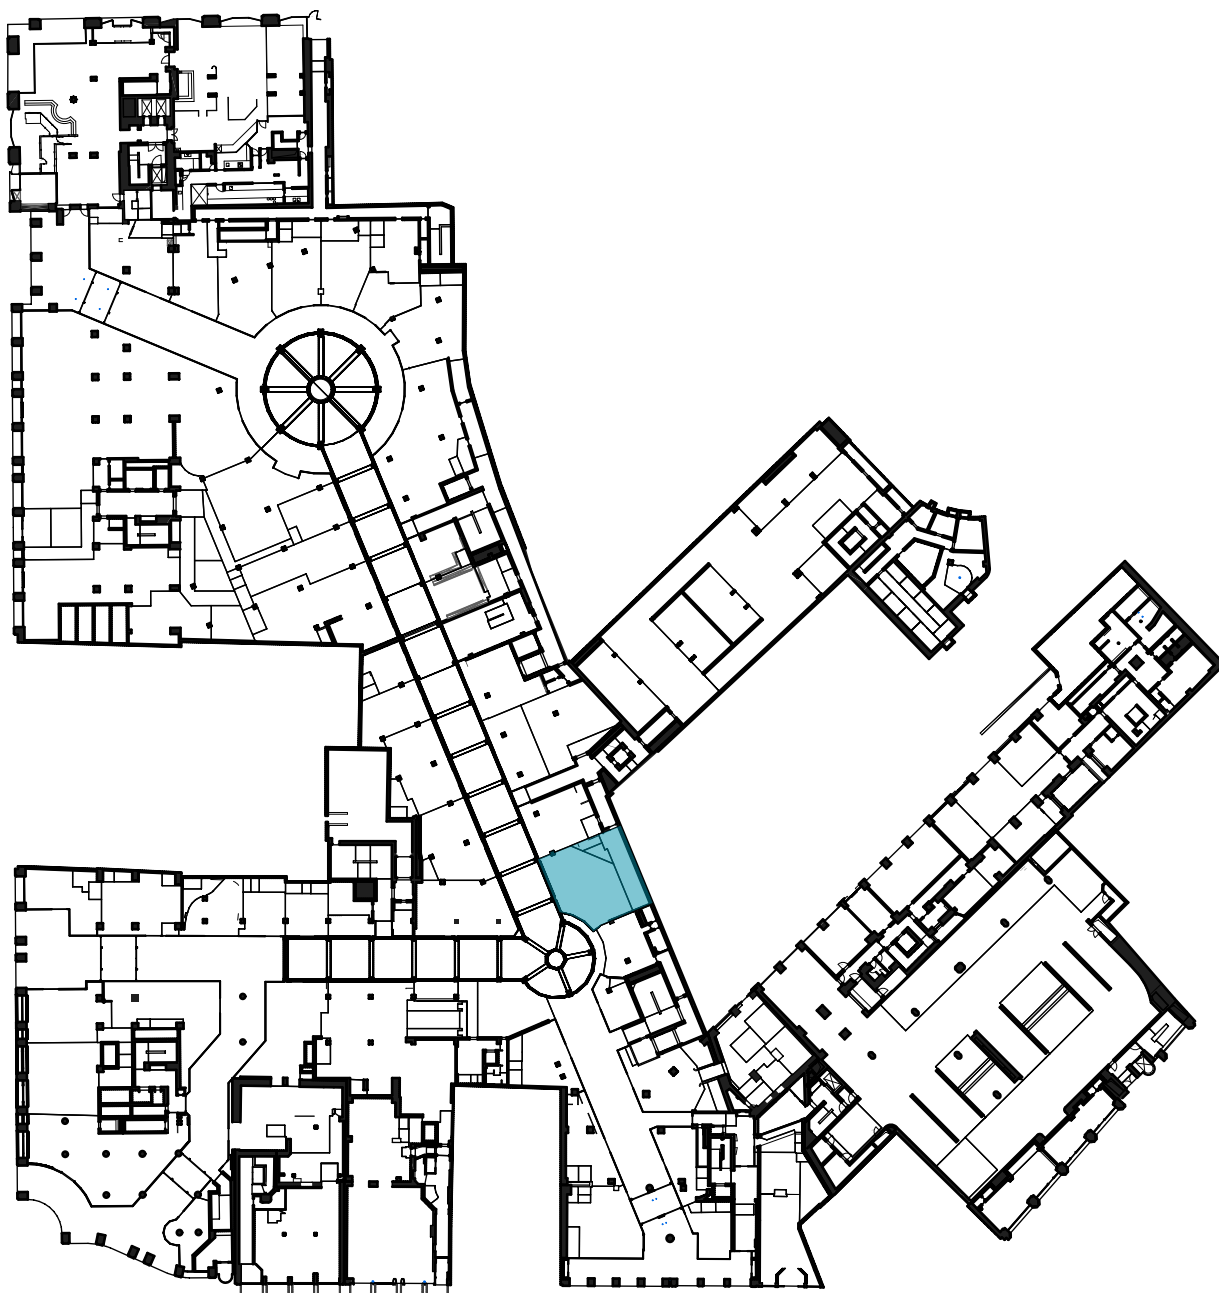

Hanseviertel EG Grundriss Einzelhandel Einheit Nr.52

Mietfläche MFG-1 (exklusive Nutzung) nach gif in qm
120,62

Mietfläche MFG-2 (gemeinschaftliche Nutzung) nach gif in qm
17,20

Mietfläche MFG (MFG-1 + MFG-2)
137,82

