


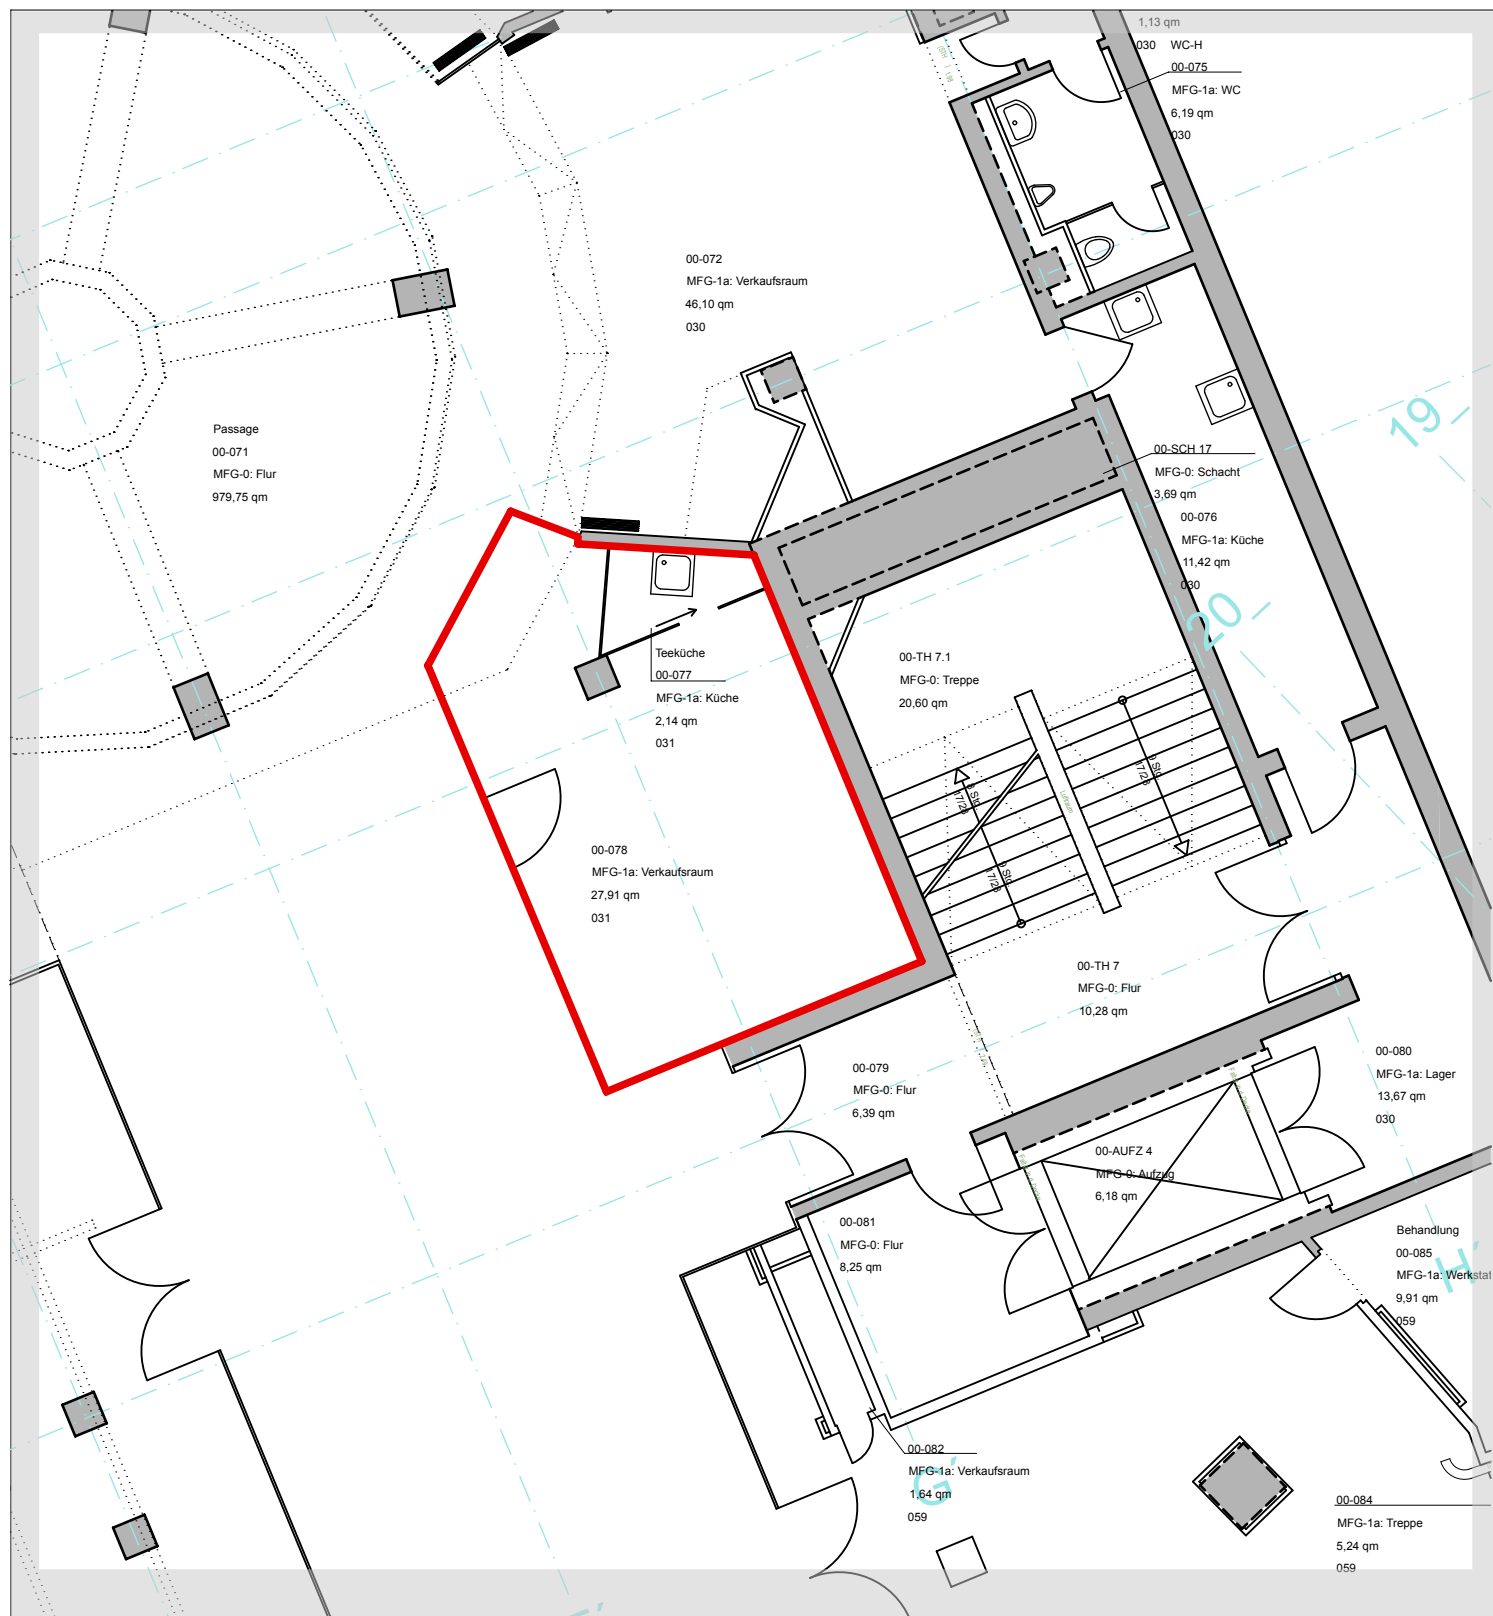



Hanseviertel EG Grundriss Einzelhandel Einheit OT00001

Mietfläche MFG-1 (exklusive Nutzung) nach gif in qm
30,05

Mietfläche MFG-2 (gemeinschaftliche Nutzung) nach gif in qm
0,00

Mietfläche MFG (MFG-1 + MFG-2)
30,05

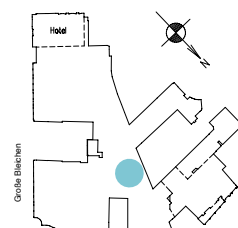

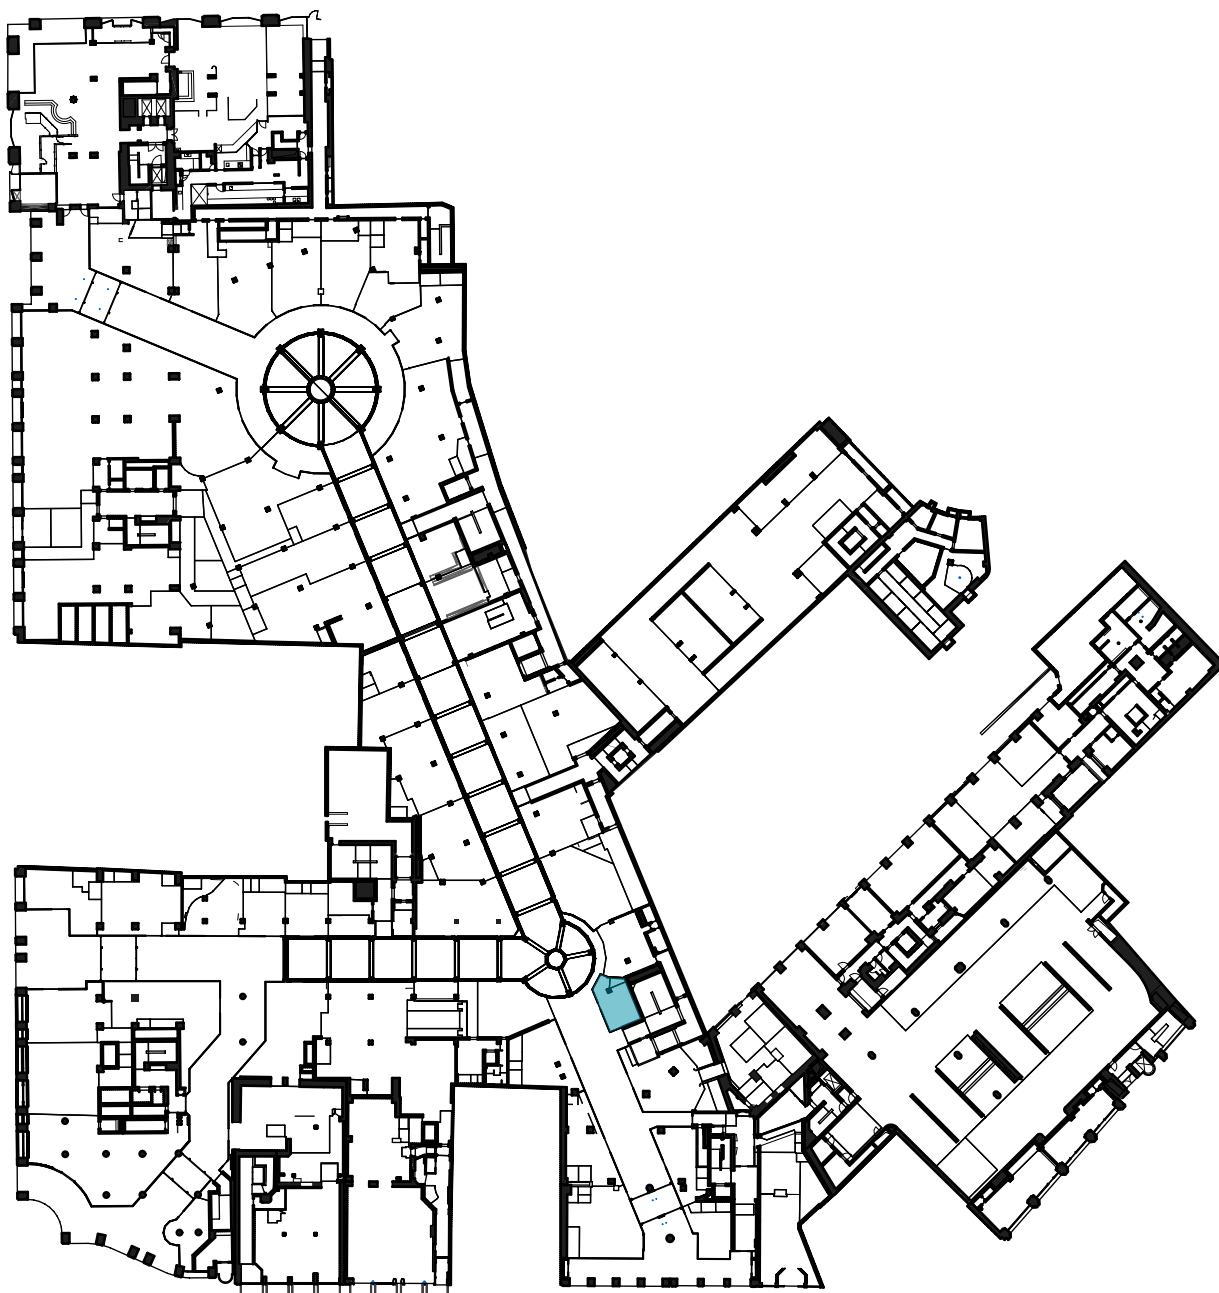

Hanseviertel EG Grundriss Einzelhandel Einheit OT00001

Mietfläche MFG-1 (exklusive Nutzung) nach gif in qm
30,05

Mietfläche MFG-2 (gemeinschaftliche Nutzung) nach gif in qm
0,00

Mietfläche MFG (MFG-1 + MFG-2)
30,05

