


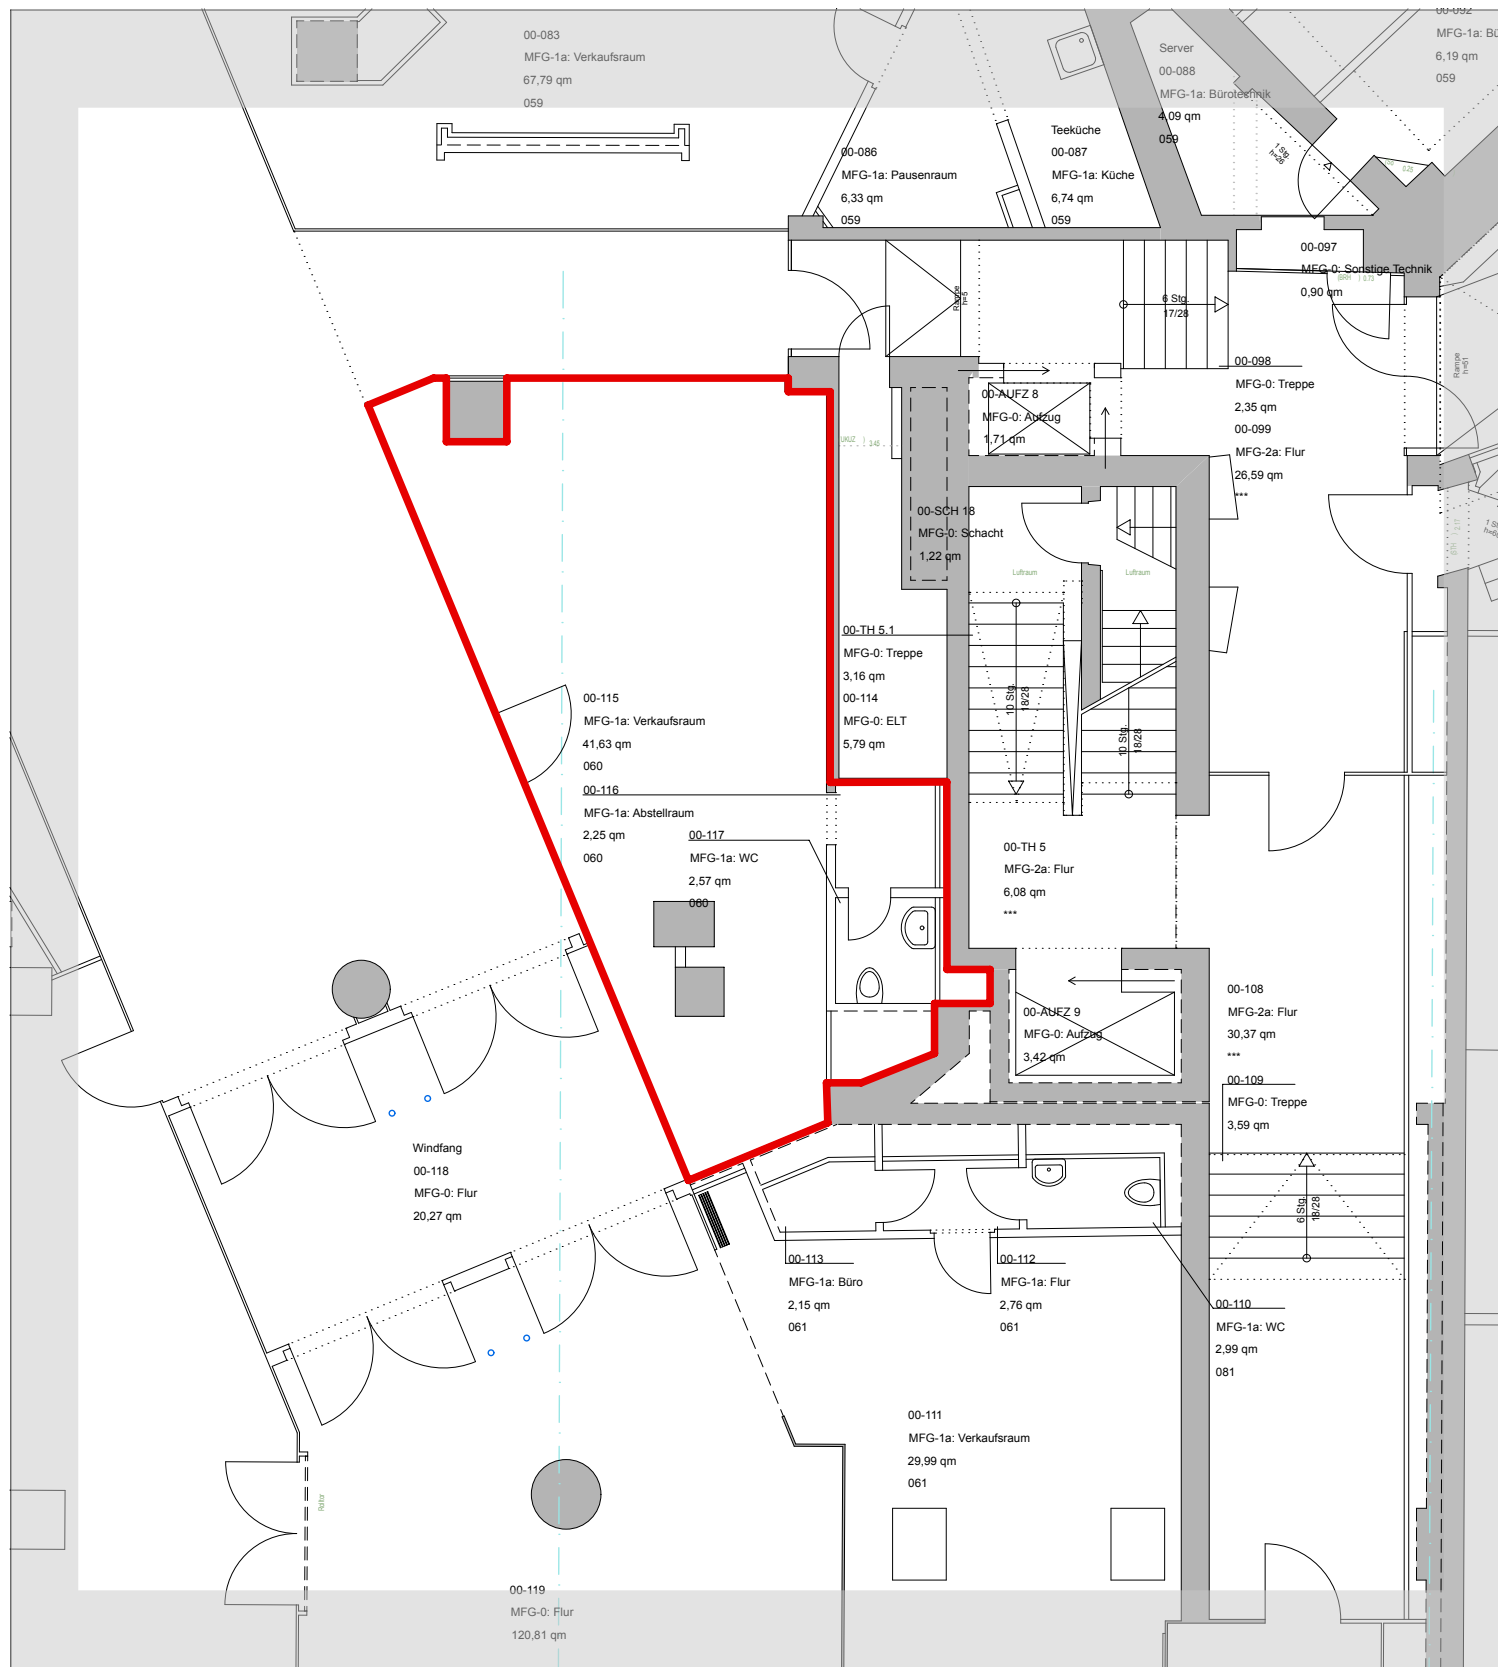



Hanseviertel EG Grundriss Einzelhandel Nr.41

Mietfläche MFG-1 (exklusive Nutzung) nach gif in qm
46,45

Mietfläche MFG-2 (gemeinschaftliche Nutzung) nach gif in qm
0,00

Mietfläche MFG (MFG-1 + MFG-2)
46,45

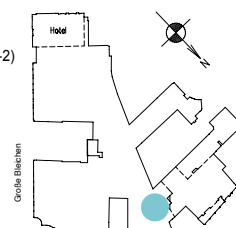

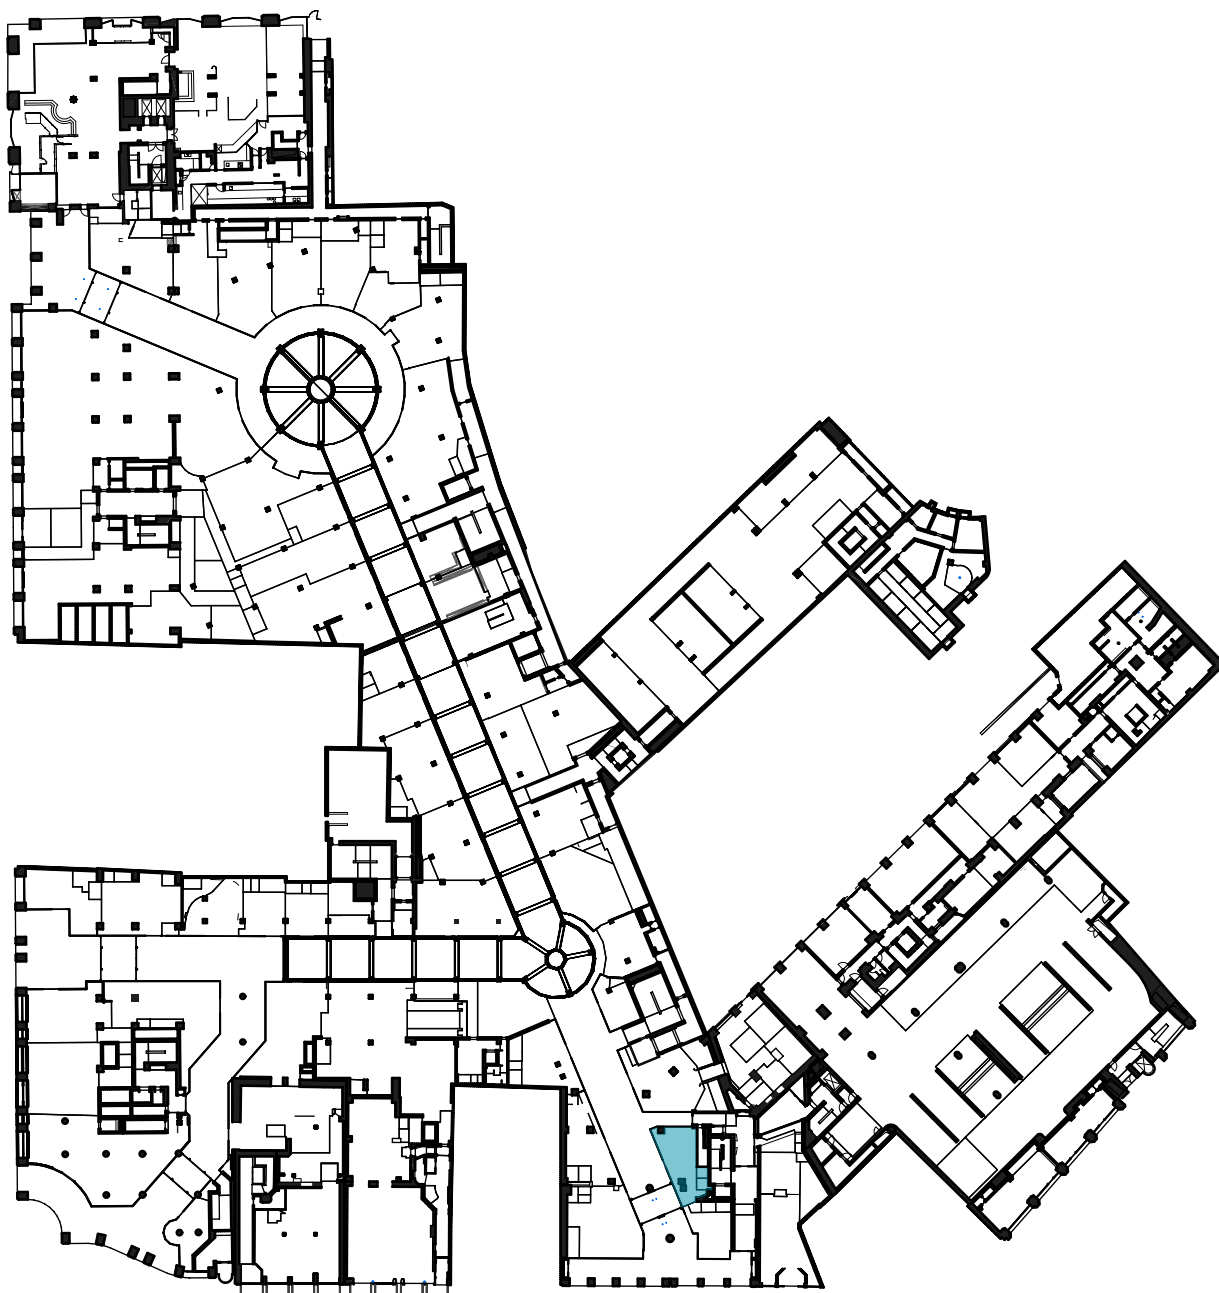

Hanseviertel EG Grundriss Einzelhandel Nr.41

Mietfläche MFG-1 (exklusive Nutzung) nach gif in qm
46,45

Mietfläche MFG-2 (gemeinschaftliche Nutzung) nach gif in qm
0,00

Mietfläche MFG (MFG-1 + MFG-2)
46,45

