


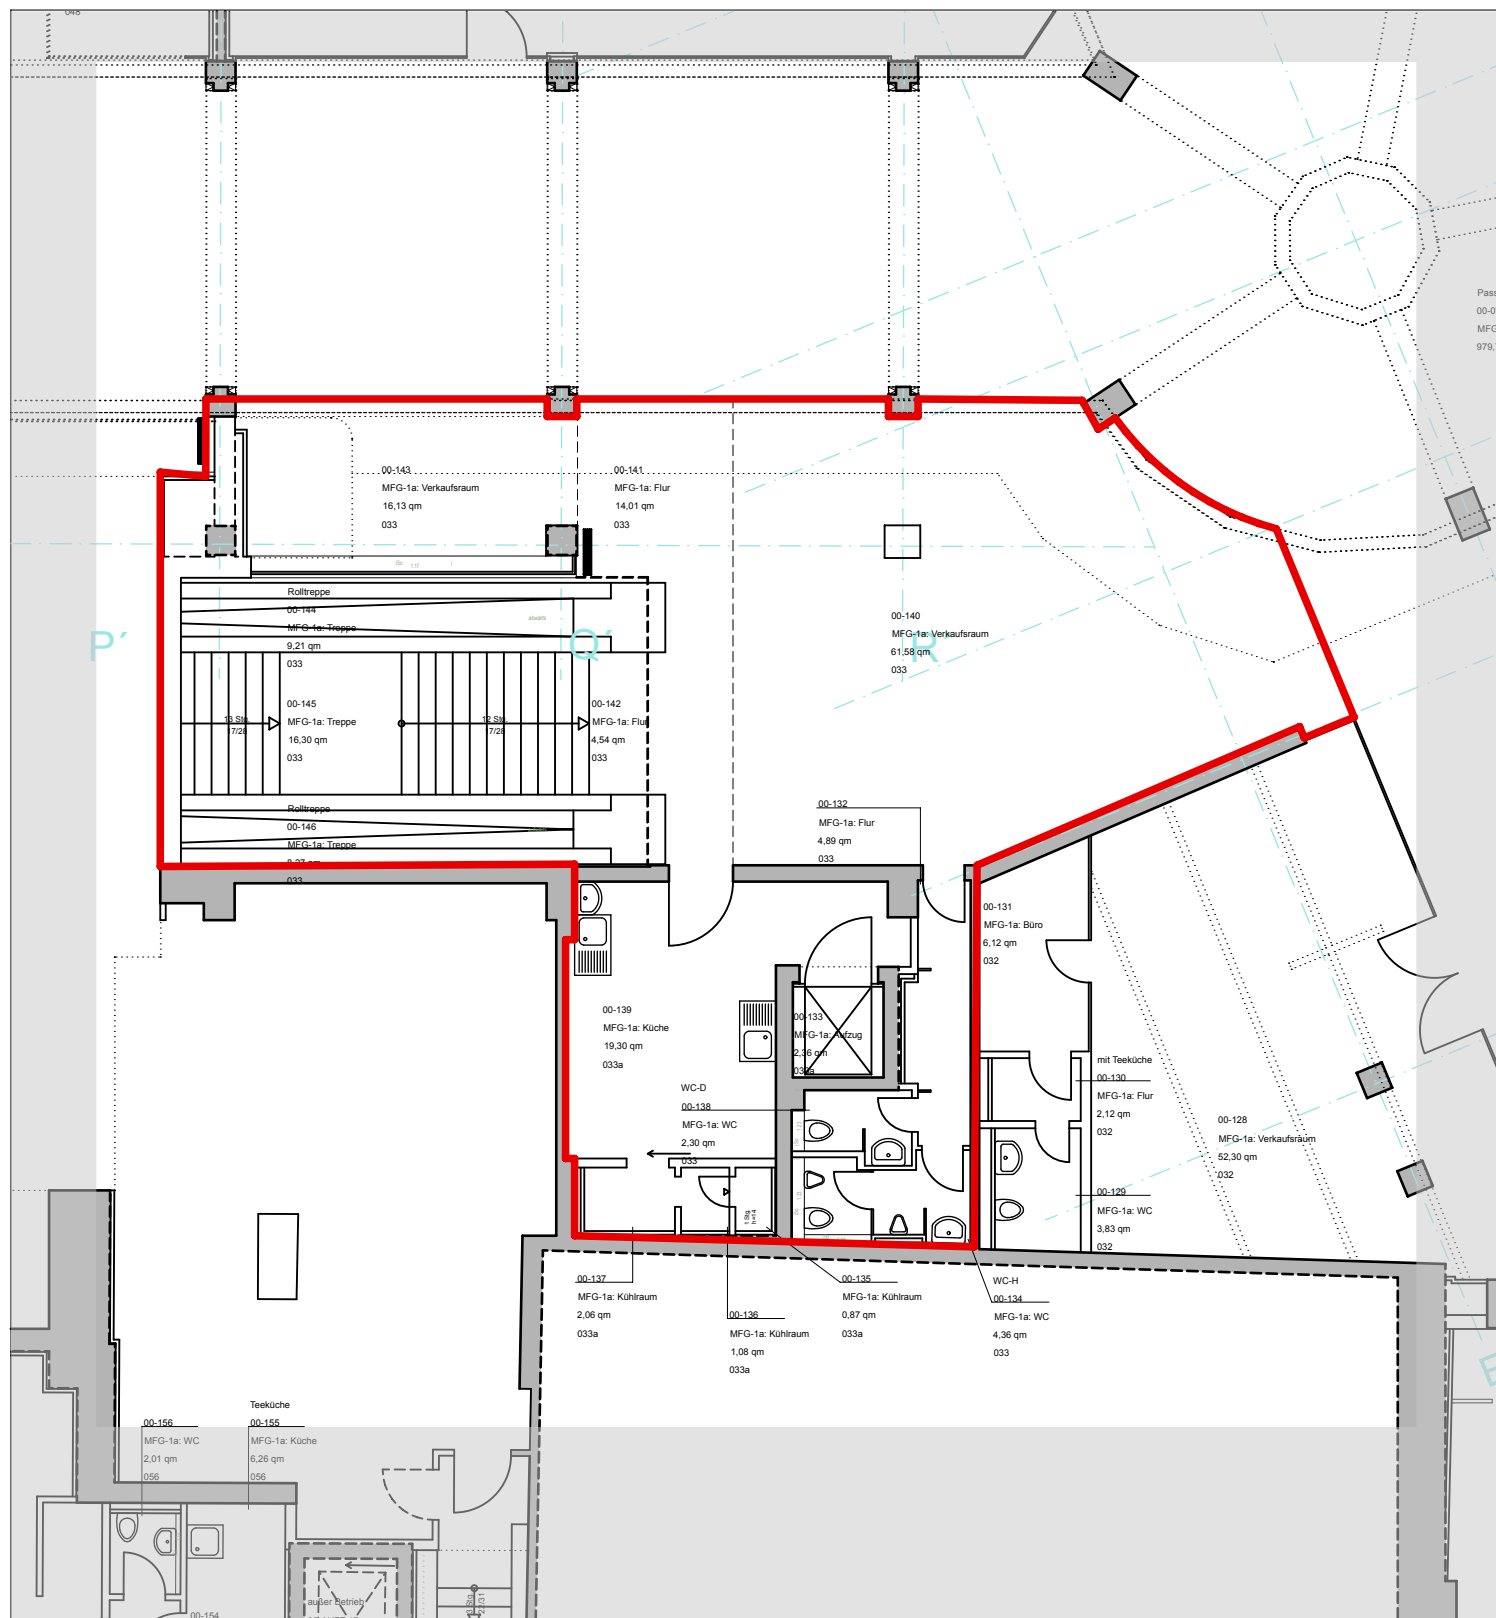



Hanseviertel EG Grundriss Einzelhandel Einheit 033 RT00013 - 033a ST00001

	Mietfläche MFG-1 (exklusive Nutzung) nach gif in qm
033	141,59
033a	25,67

	Mietfläche MFG-2 (gemeinschaftliche Nutzung) nach gif in qm
	0,00
	0,00

	Mietfläche MFG (MFG-1 + MFG-2)
	141,59
	25,67

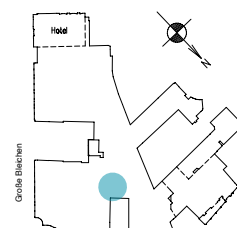

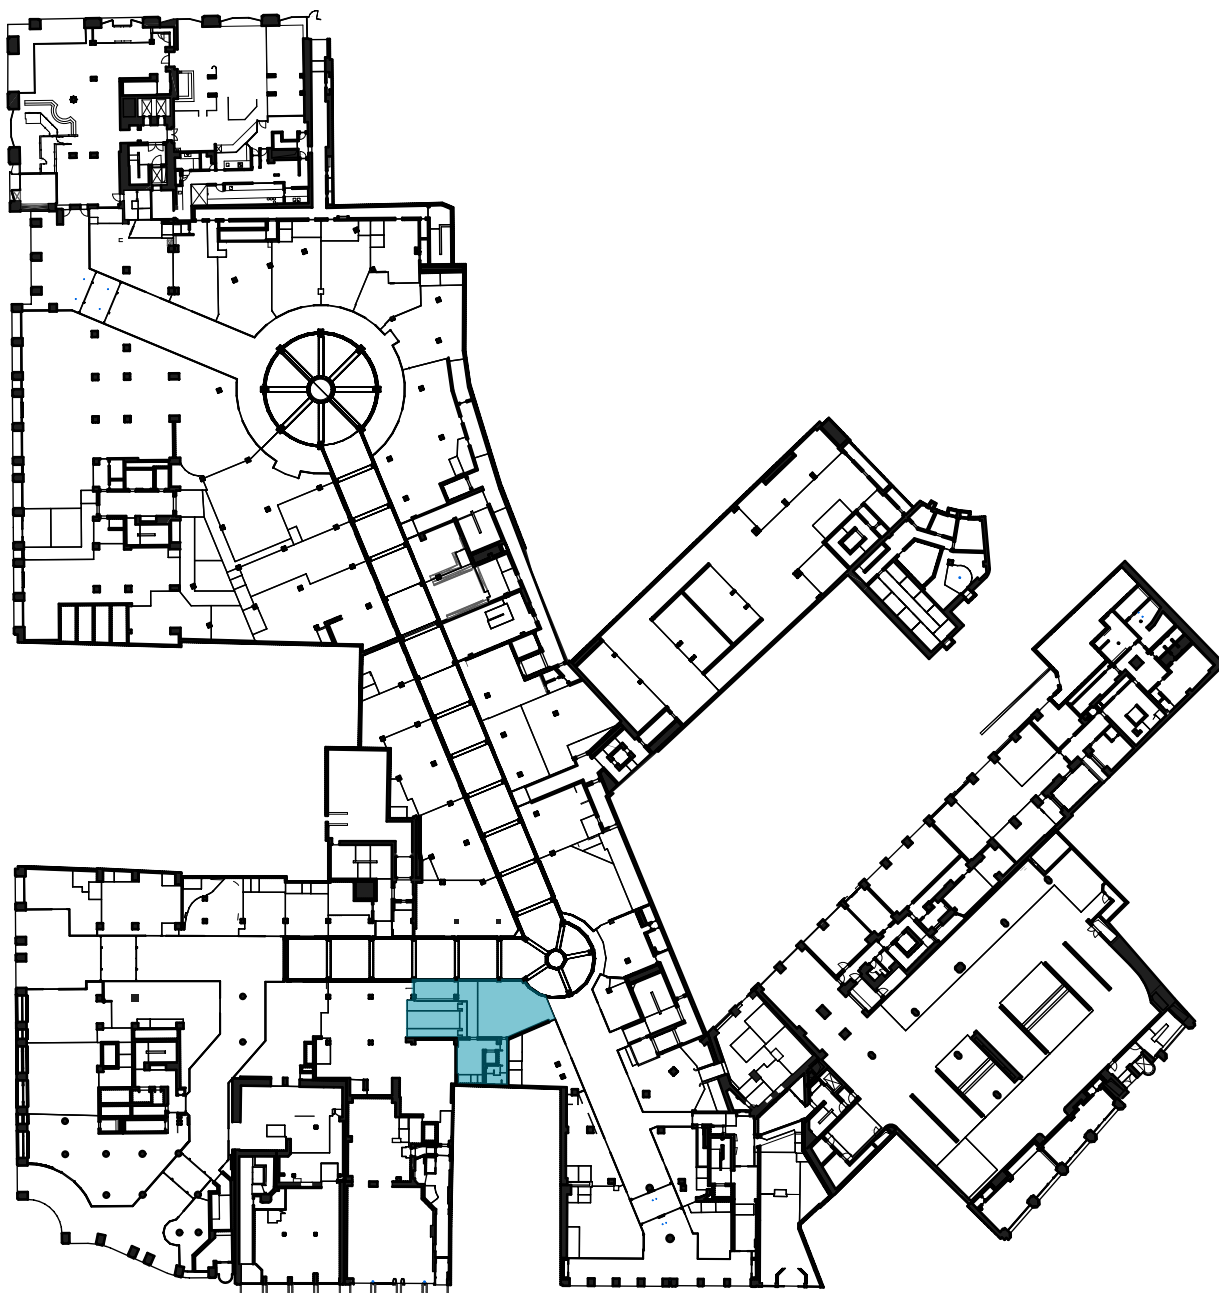

Hanseviertel EG Grundriss Einzelhandel Einheit 033 RT00013 - 033a ST00001

	Mietfläche MFG-1 (exklusive Nutzung) nach gif in qm
033	141,59
033a	25,67

	Mietfläche MFG-2 (gemeinschaftliche Nutzung) nach gif in qm
	0,00
	0,00

	Mietfläche MFG (MFG-1 + MFG-2)
	141,59
	25,67

