


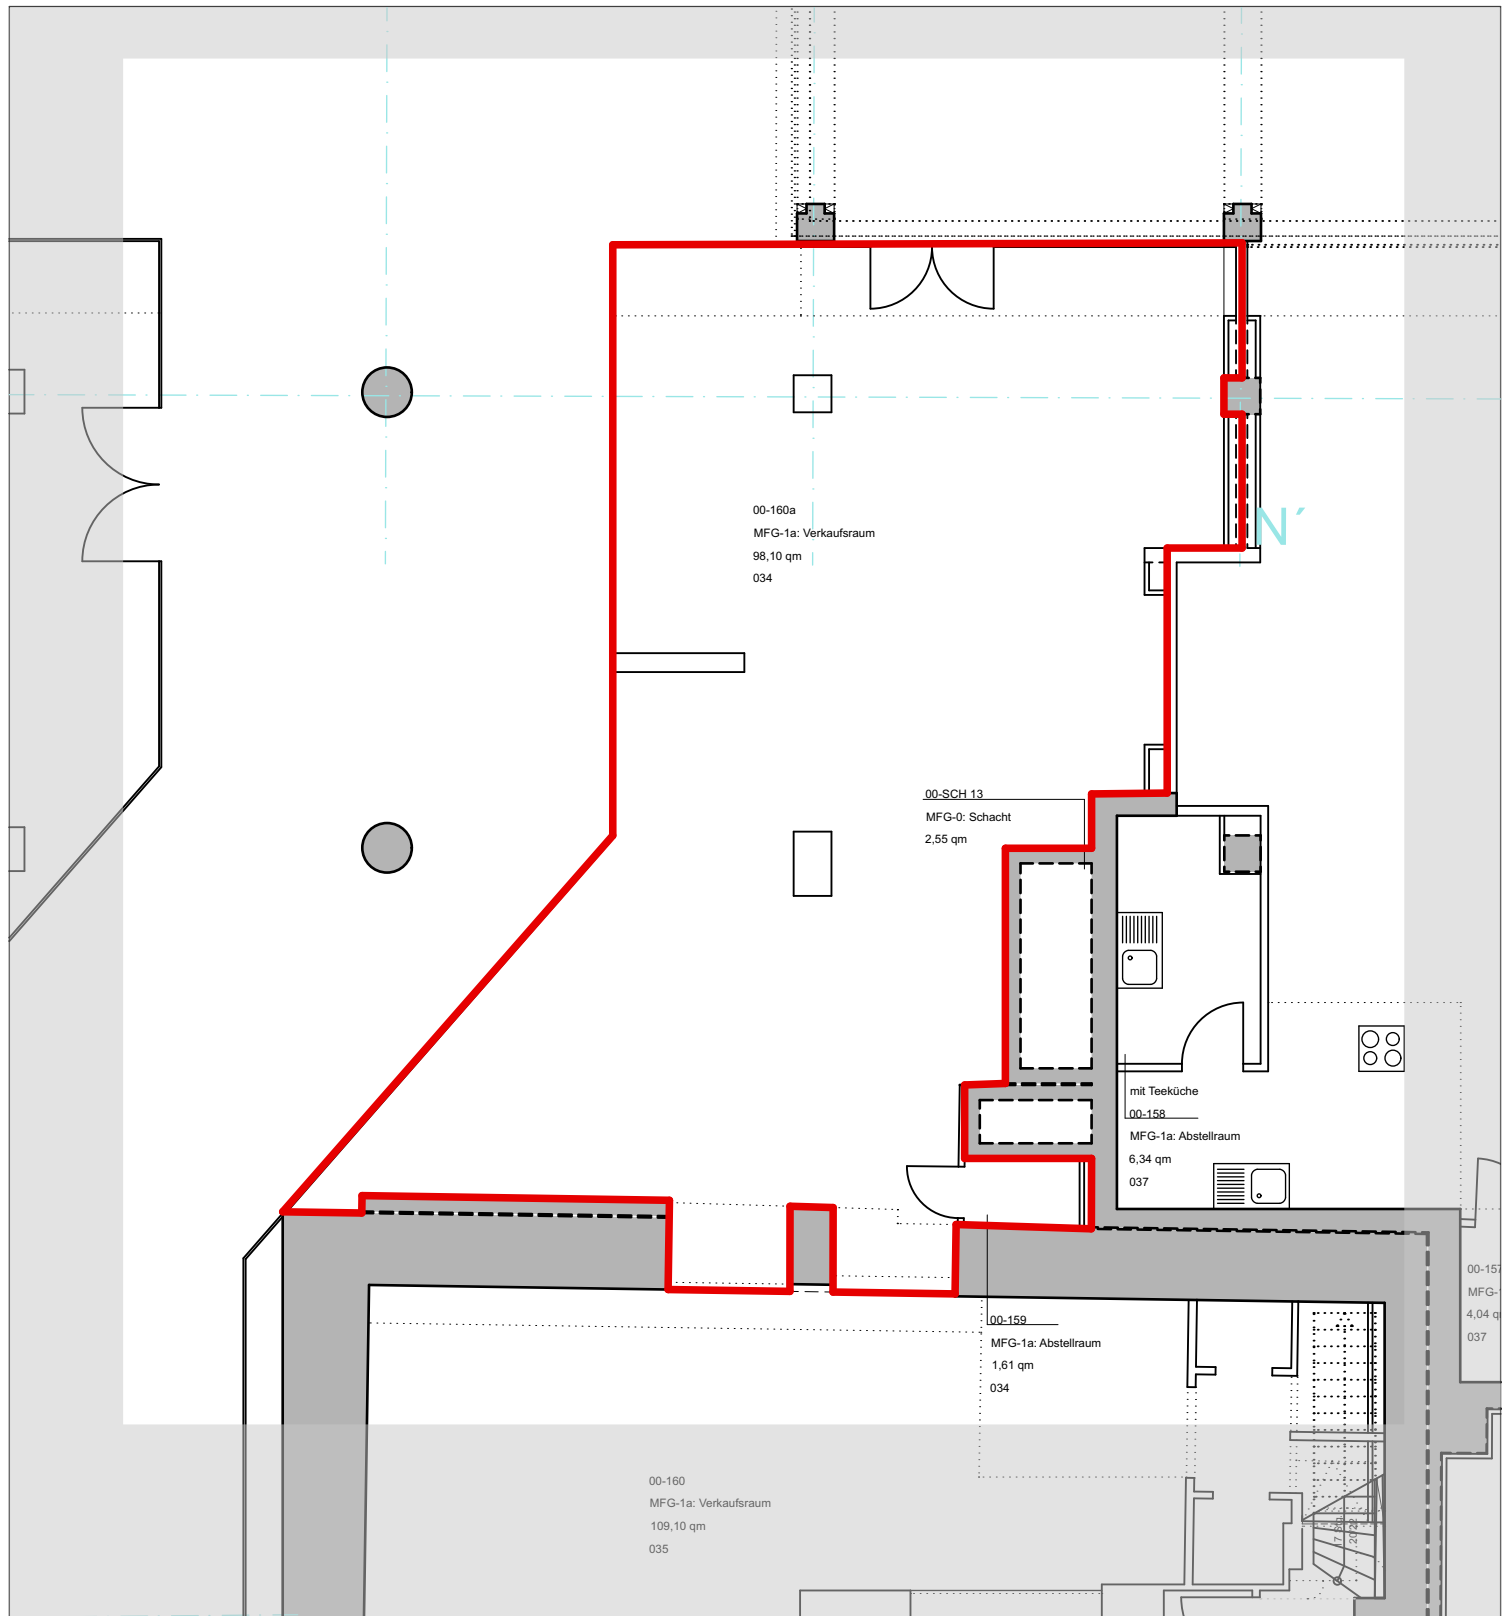



Hanseviertel EG Grundriss Einzelhandel Mieter 034 Einheit Nr.37


Mietfläche MFG-1 (exklusive Nutzung) nach gif in qm
490,31

Mietfläche MFG-2 (gemeinschaftliche Nutzung) nach gif in qm
4,23

Mietfläche MFG (MFG-1 + MFG-2)
494,54


= EG: 99,71
UG: 390,6

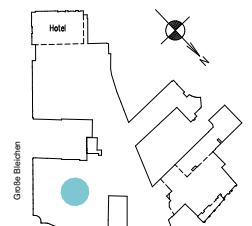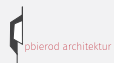

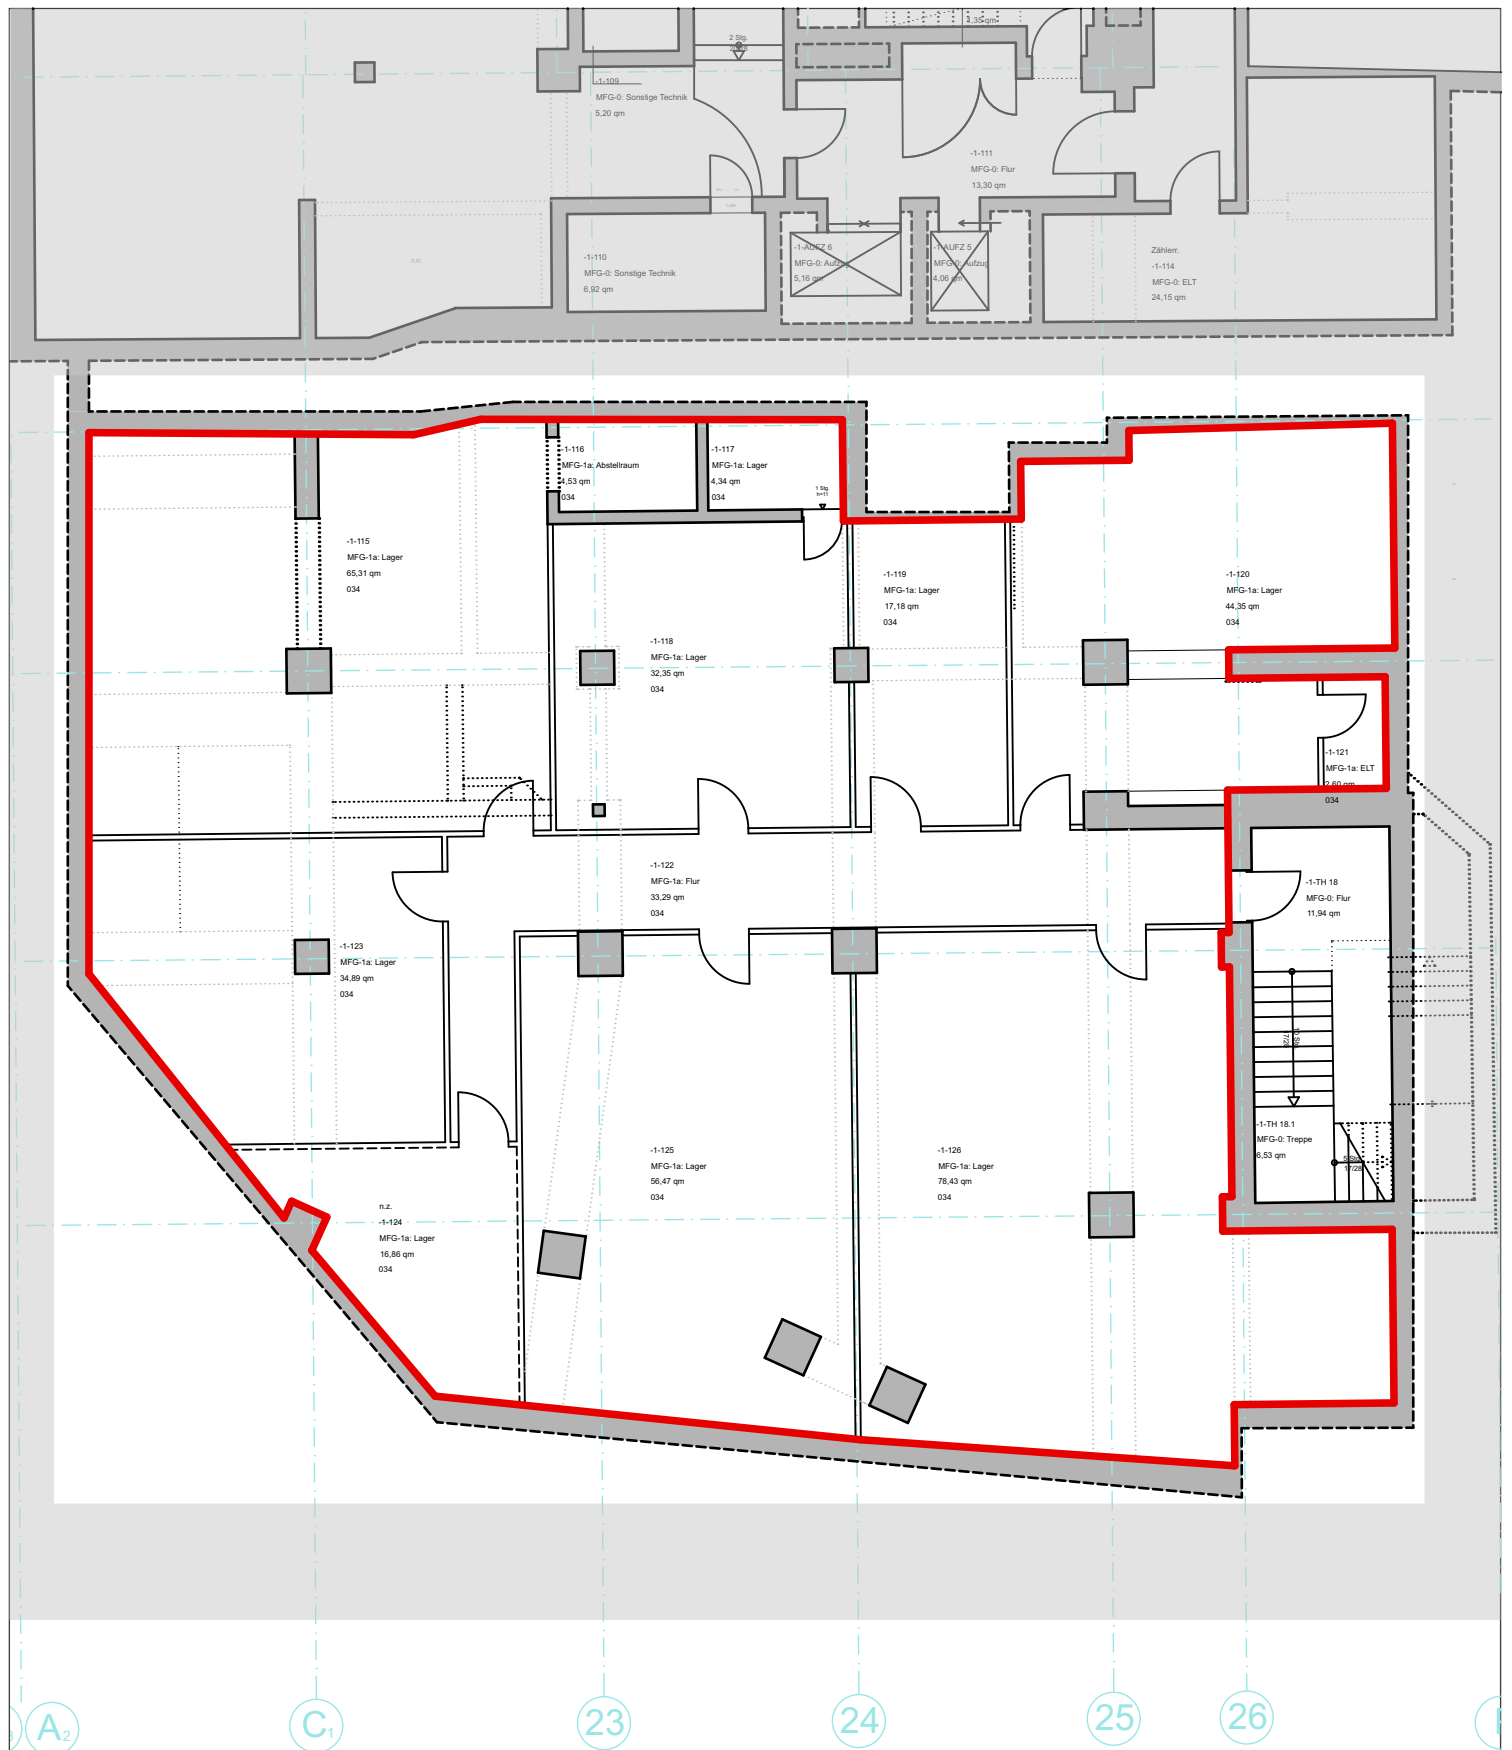

Hanseviertel -1 (UG) Grundriss zu Einzelhandel Einheit Nr.37



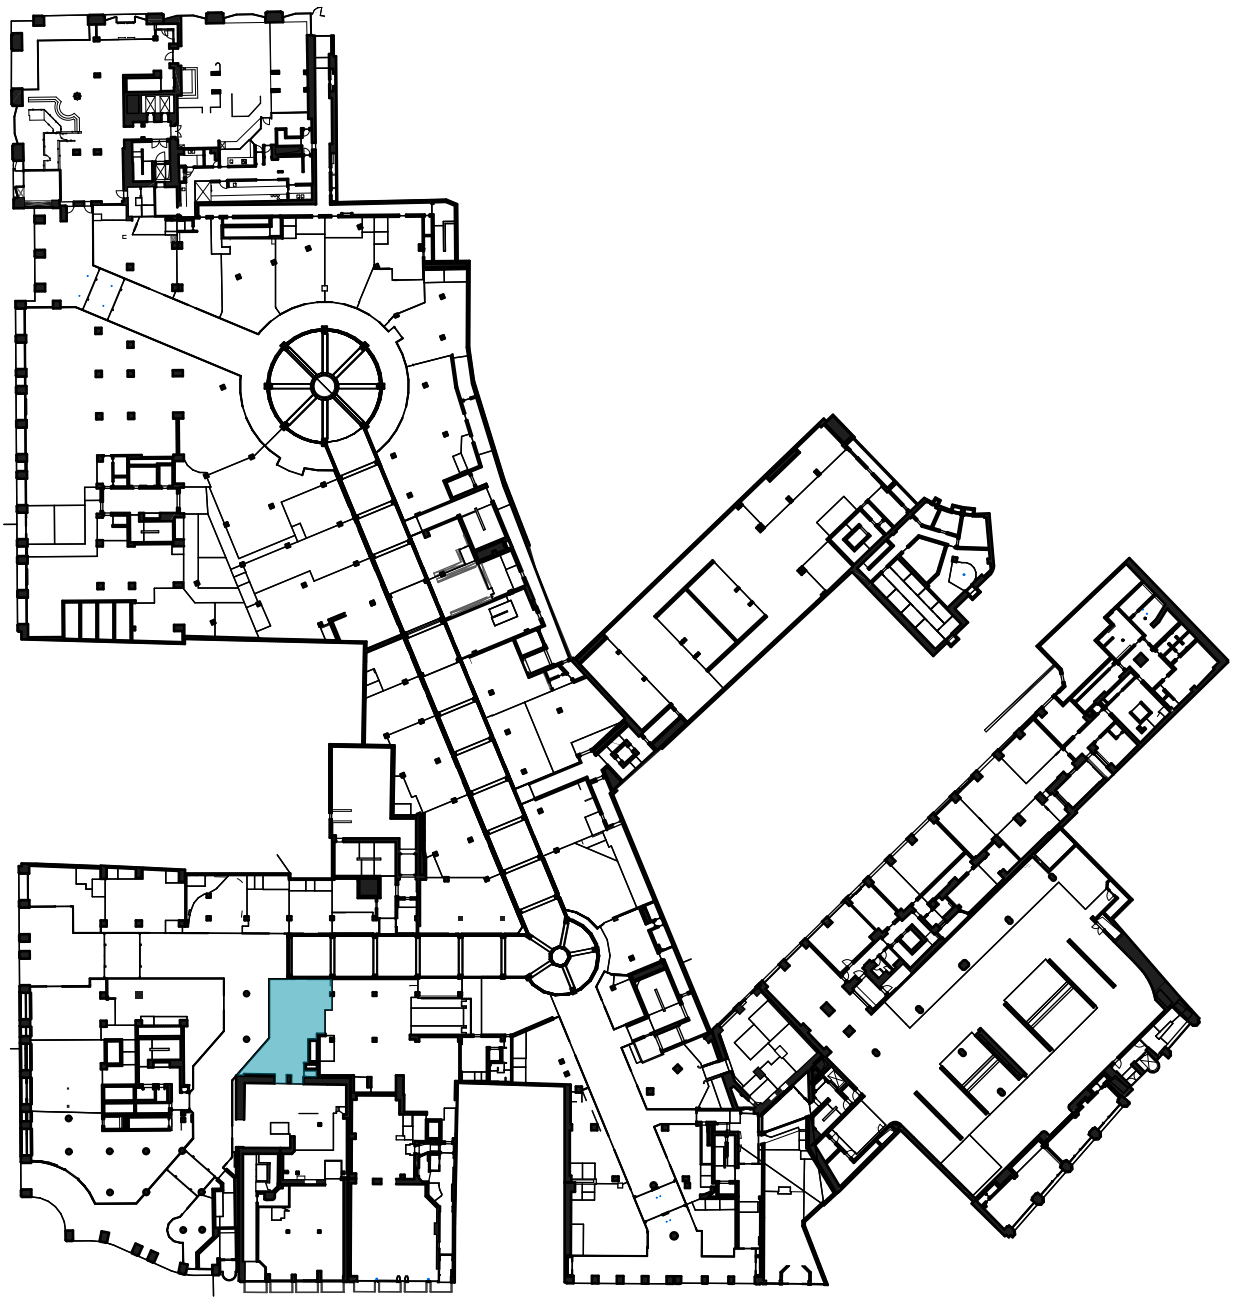

Hanseviertel EG Grundriss Einzelhandel Einheit Nr.37

Mietfläche MFG-1 (exklusive Nutzung) nach gif in qm
490,31

Mietfläche MFG-2 (gemeinschaftliche Nutzung) nach gif in qm
4,23

Mietfläche MFG (MFG-1 + MFG-2)
494,54

